

**Agenzia del Territorio
CATASTO FABBRICATI
Ufficio Provinciale di
Roma**

Dichiarazione protocollo n. RM0214303 del 22/03/2004

Planimetria di u.i.u. in Comune di Roma

Via Enrico Mazzocco

civ. 6

Identificativi Catastali:

Sezione:

Foglio: 956

Particella: 345

Subalterno: 622

Compilata da:

Cascioli Edmondo

Iscritto all'albo:


Geometri

Prov. Roma

N. 6614

Scheda n. 1

Scala 1:100

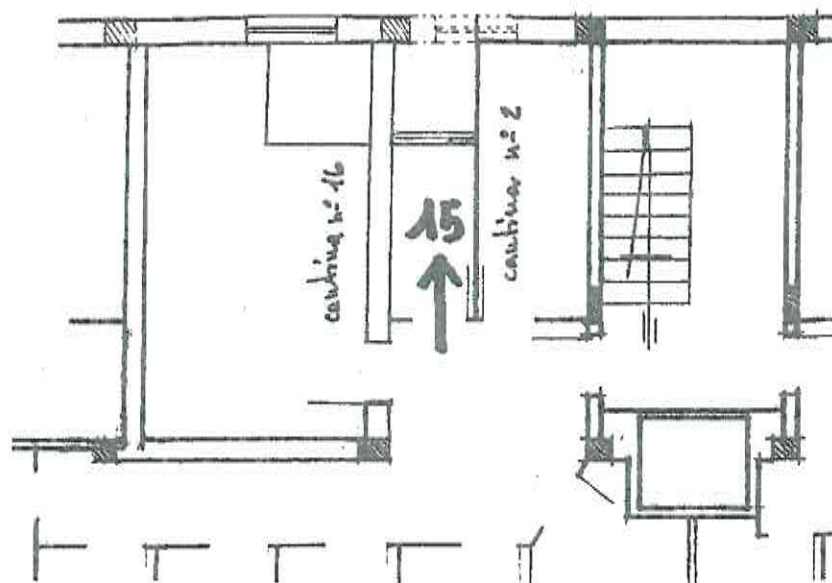

PIANO INTERRATO

CANTINA n° 15

SCALA E

h = 2.70 m



Catasto dei Fabbricati - Situazione al 29/05/2018 - Comune di ROMA (H501) - < Foglio: 956 Particella: 345 - Subalterno 622 >
VIA ENRICO MAZZOCCO n. 6 piano: S1 interno: 15 scala: E;