

Dichiarazione protocollo n. 1019649 del 04/11/2003

Planimetria di u.i.u. in Comune di Roma

Via Enrico Mazzoccolo

civ. 7

**Agenzia del Territorio
CATASTO FABBRICATI
Ufficio Provinciale di
Roma**

Identificativi Catastali:

Sezione:
Foglio: 956
Particella: 243
Subalterno: 501


Compilata da:
Cascioli Edmondo

Iscritto all'albo:
Geometri

Prov. Roma

N. 6614

Scheda n. 1 Scala 1:100

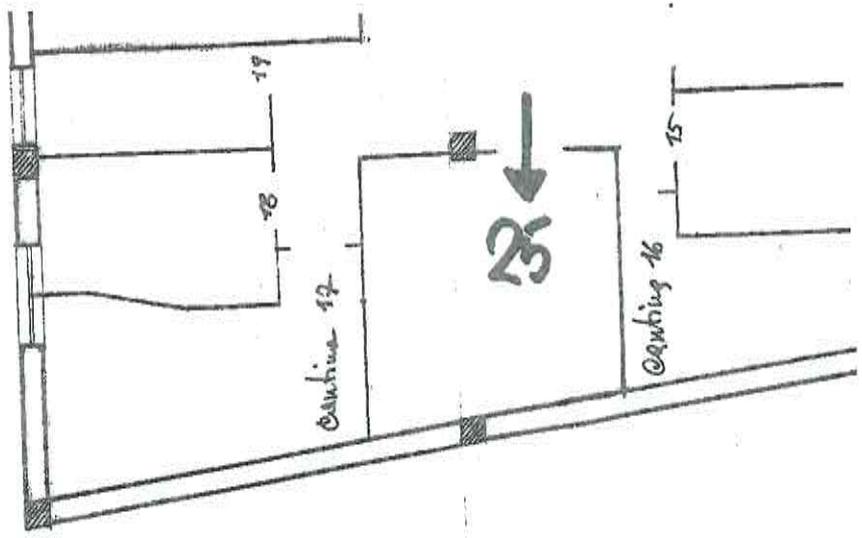

piano S1
 sc. "L"
 locale deposito n° 25
 h = 1.95 ml.



Catasto dei Fabbricati - Situazione al 29/05/2018 - Comune di ROMA(H501) - < Foglio: 956 Particella: 243 - Subalterno 501 >
 VIA ENRICO MAZZOCOLO n. 7 piano: S1 interno: 25 scala: L.