

Agenzia delle Entrate
CATASTO FABBRICATI
Ufficio Provinciale di
Roma

Dichiarazione protocollo n. RM0296626del 11/09/2020

Comune di Roma

Via Di Grottarossa

civ. 91

Identificativi Catastali:

Sezione:

Foglio: 203

Particella: 329

Subalterno: 10

Compilata da:

Fantastichini Roberto

Iscritto all'albo:

Architetto Dipendente Pubblico

Prov.

N.

Planimetria


Scheda n. 1

Scala 1:200

Appartamento - Scala 3^ - Interno 10

Piano terzo



H = 3,00 m

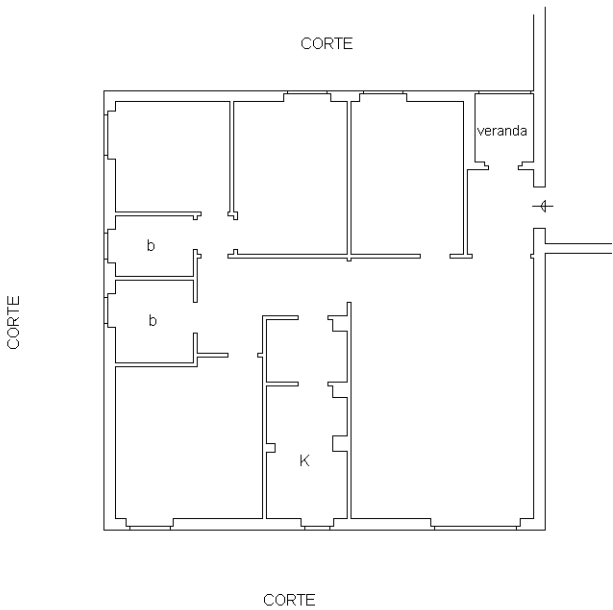

Cantina - Scala 3^ - n. 10

Piano seminterrato

H = 2,60 m

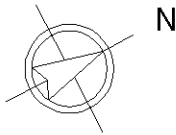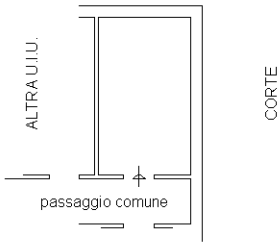

Ultima planimetria in atti