

MODULARIO
F. rig. rend. 497




MINISTERO DELLE FINANZE
DIREZIONE GENERALE DEL CATASTO E DEI SS.TT.EE.
CATASTO EDILIZIO URBANO (RDL 13-4-1939, n. 652)

MOD. BN (CEU)


LIRE
500

Planimetria di u.i.u. in Comune di ROMA via DELLA VERNA civ. 20

APPARTAMENTO INT. 10
PIANO SECONDO H=mt. 3.10
SCALA D

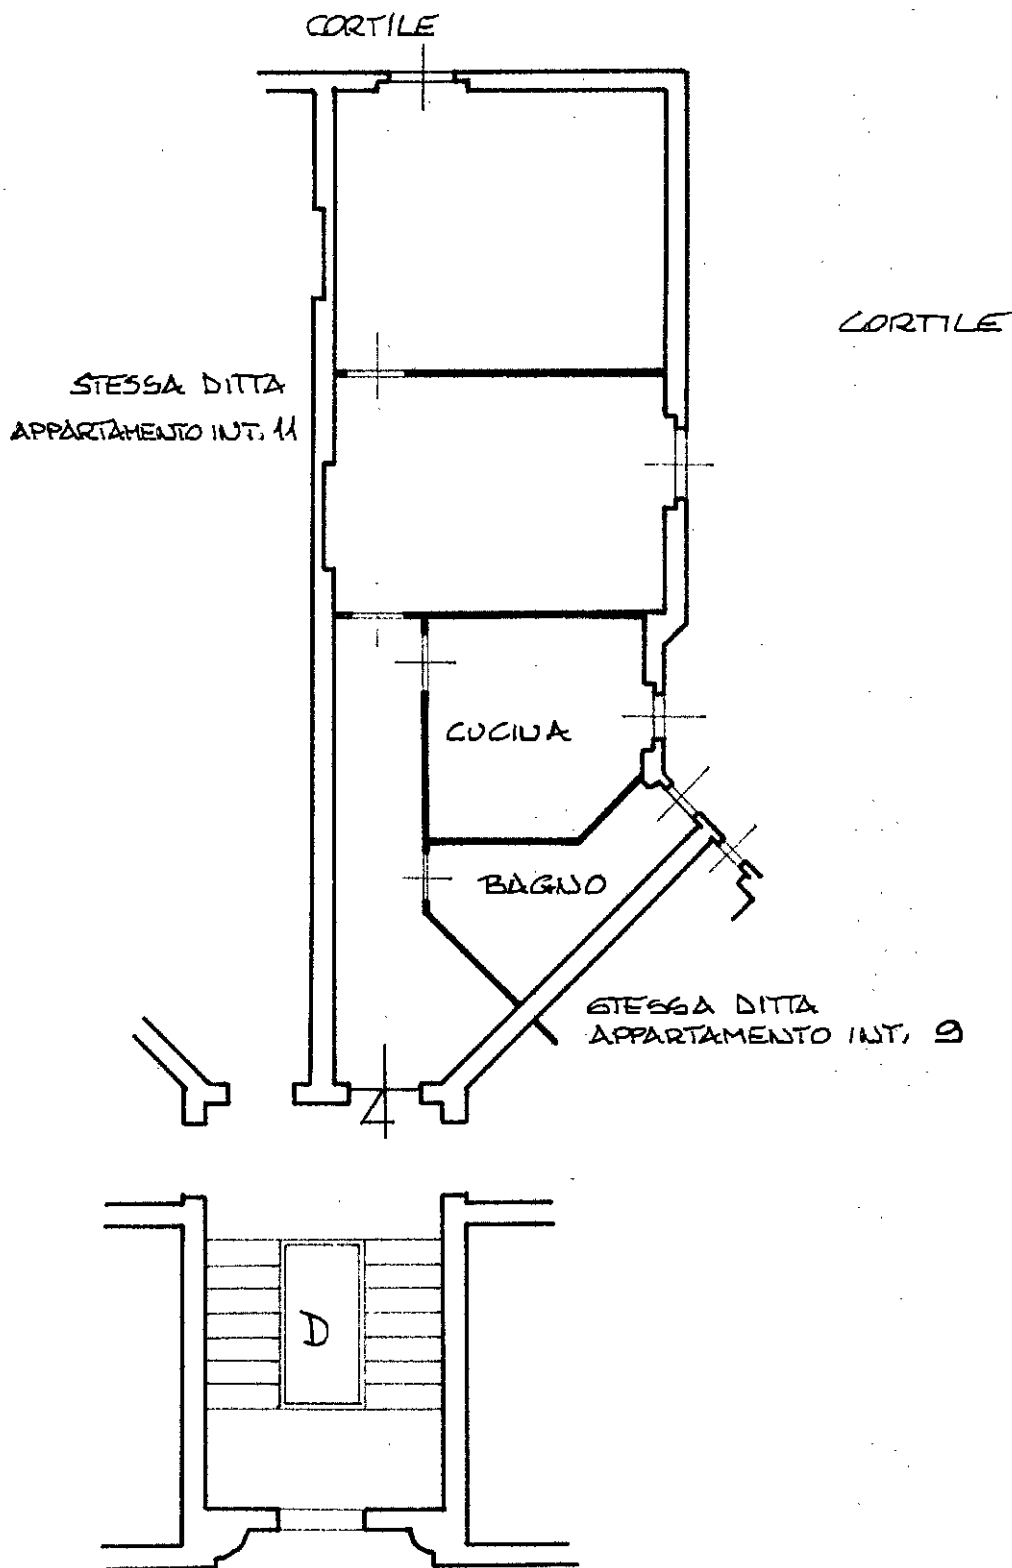

ORIENTAMENTO

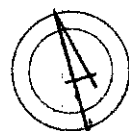

SCALA DI 1:100

Ultima planimetria in atti
Dichiarazione di N.C. ☐
Denuncia di variazione ☐
Data presentazione: 13/04/1994 - Data: 13/07/2020 - n. F72239 - Richiedente: FNTRRT56M02H501Q
Totale schede: 1 - Formato di acquisizione: A4(210x297) - Formato di stampa: A4(210x297)
F. 277
n. 10 sub. 25

Compilata dal **GEOM. MARIO CACCIARELLI**
(Titolo, cognome e nome)

RISERVATO ALL'UFFICIO

della provincia di ROMA
data 13/07/2020 Firma Mario Cacciarelli

Catasto dei Fabbricati - Situazione al 13/07/2020 - Comune di ROMA (H501) - < Foglio: 277 - Particella: 10 - Subalterno: 25 >
VIA DELLA VERNA n. 20 piano: 2 interno: 10 scala: D;