

**Agenzia del Territorio  
CATASTO FABBRICATI  
Ufficio Provinciale di  
Roma**

Dichiarazione protocollo n. 000613114 del 10/07/2002

Planimetria di u.i.u. in Comune di Roma

Viale Tirreno

civ. 187

Identificativi Catastali:

Sezione:

Foglio: 269

Particella: 180

Subalterno: 533

Compilata da:

Venturi Maurizio

Iscritto all'albo:

Geometra Dipendente Pubblico



Prov.

N.

Scheda n. 1

Scala 1:100

**Appartamento H = m.3.00  
Fabbricato A scala 1  
Piano 4 int.17**

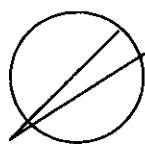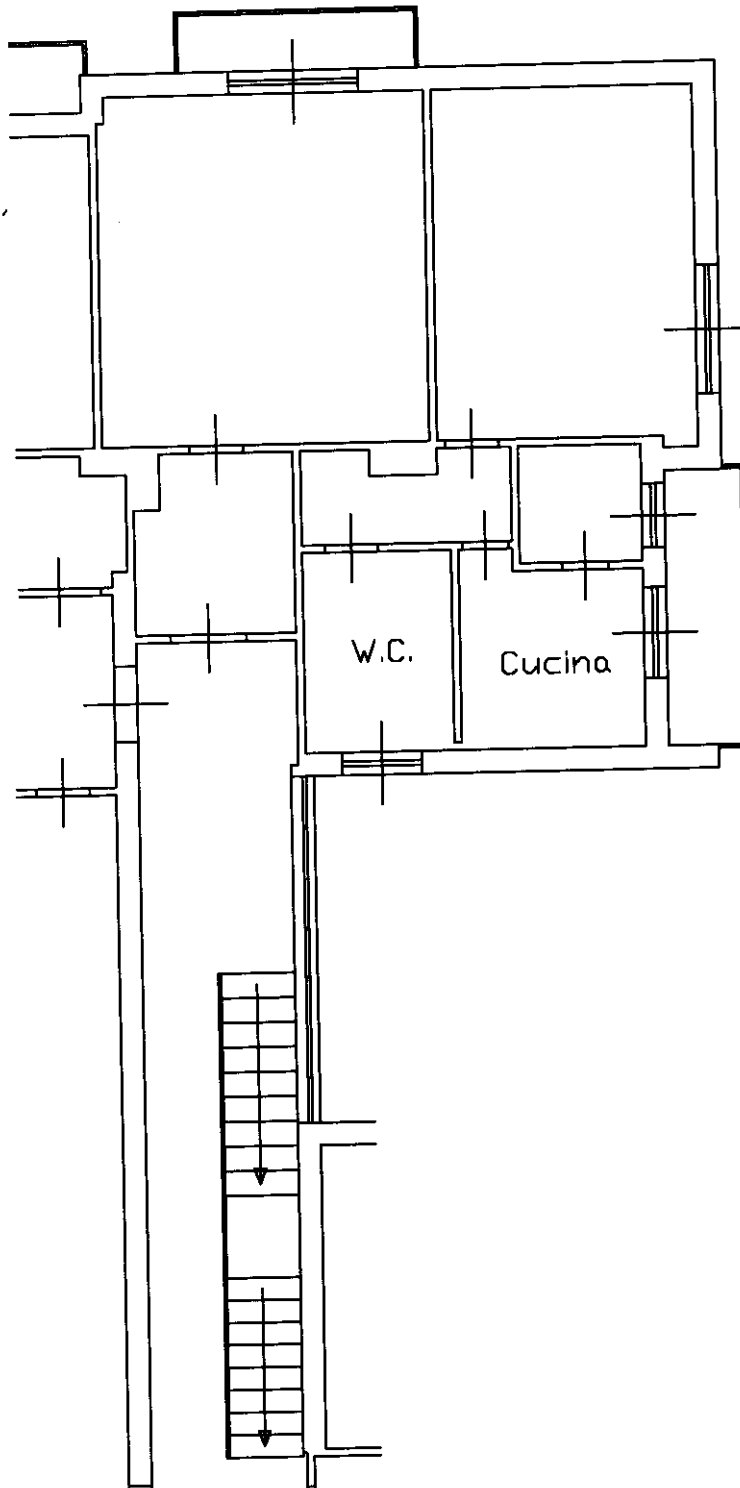

**Nord**

Ultima planimetria in atti