

**Agenzia delle Entrate  
CATASTO FABBRICATI  
Ufficio Provinciale di  
Roma**

Dichiarazione protocollo n. RM0252408 del 30/07/2020

Comune di Roma

Via Della Garbatella

civ. 24

Identificativi Catastali:

Sezione:

Foglio: 831

Particella: 75

Subalterno: 14

Compilata da:

Arch Fantastichini Roberto

Iscritto all'albo:

Architetto Dipendente Pubblico

Prov.

N.

Planimetria

Scheda n. 1

Scala 1:100

**APPARTAMENTO**

GARBATELLA I - LOTTO 2

FABBRICATO 4


SCALA Y

PIANO SECONDO


INTERNO 9

H=3,60 m

via della Garbatella

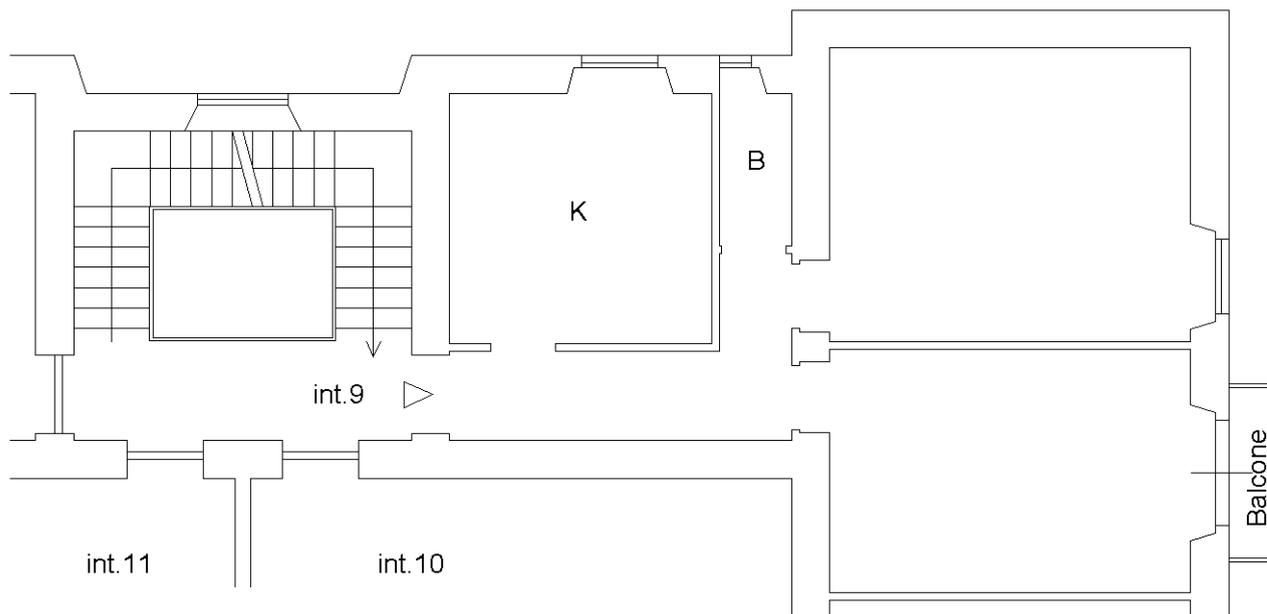

cortile condominiale

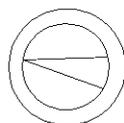

Ultima planimetria in atti