


MOD. AN (CEU)
LIRE
400

MINISTERO DELLE FINANZE
DIREZIONE GENERALE DEL CATASTO E DEI SS.TTEE.
CATASTO EDILIZIO URBANO (RDL 13-4-1939, n. 652)
Planimetria di u.i.u. in Comune di **Roma** via **Val Grana** civ. **1A**

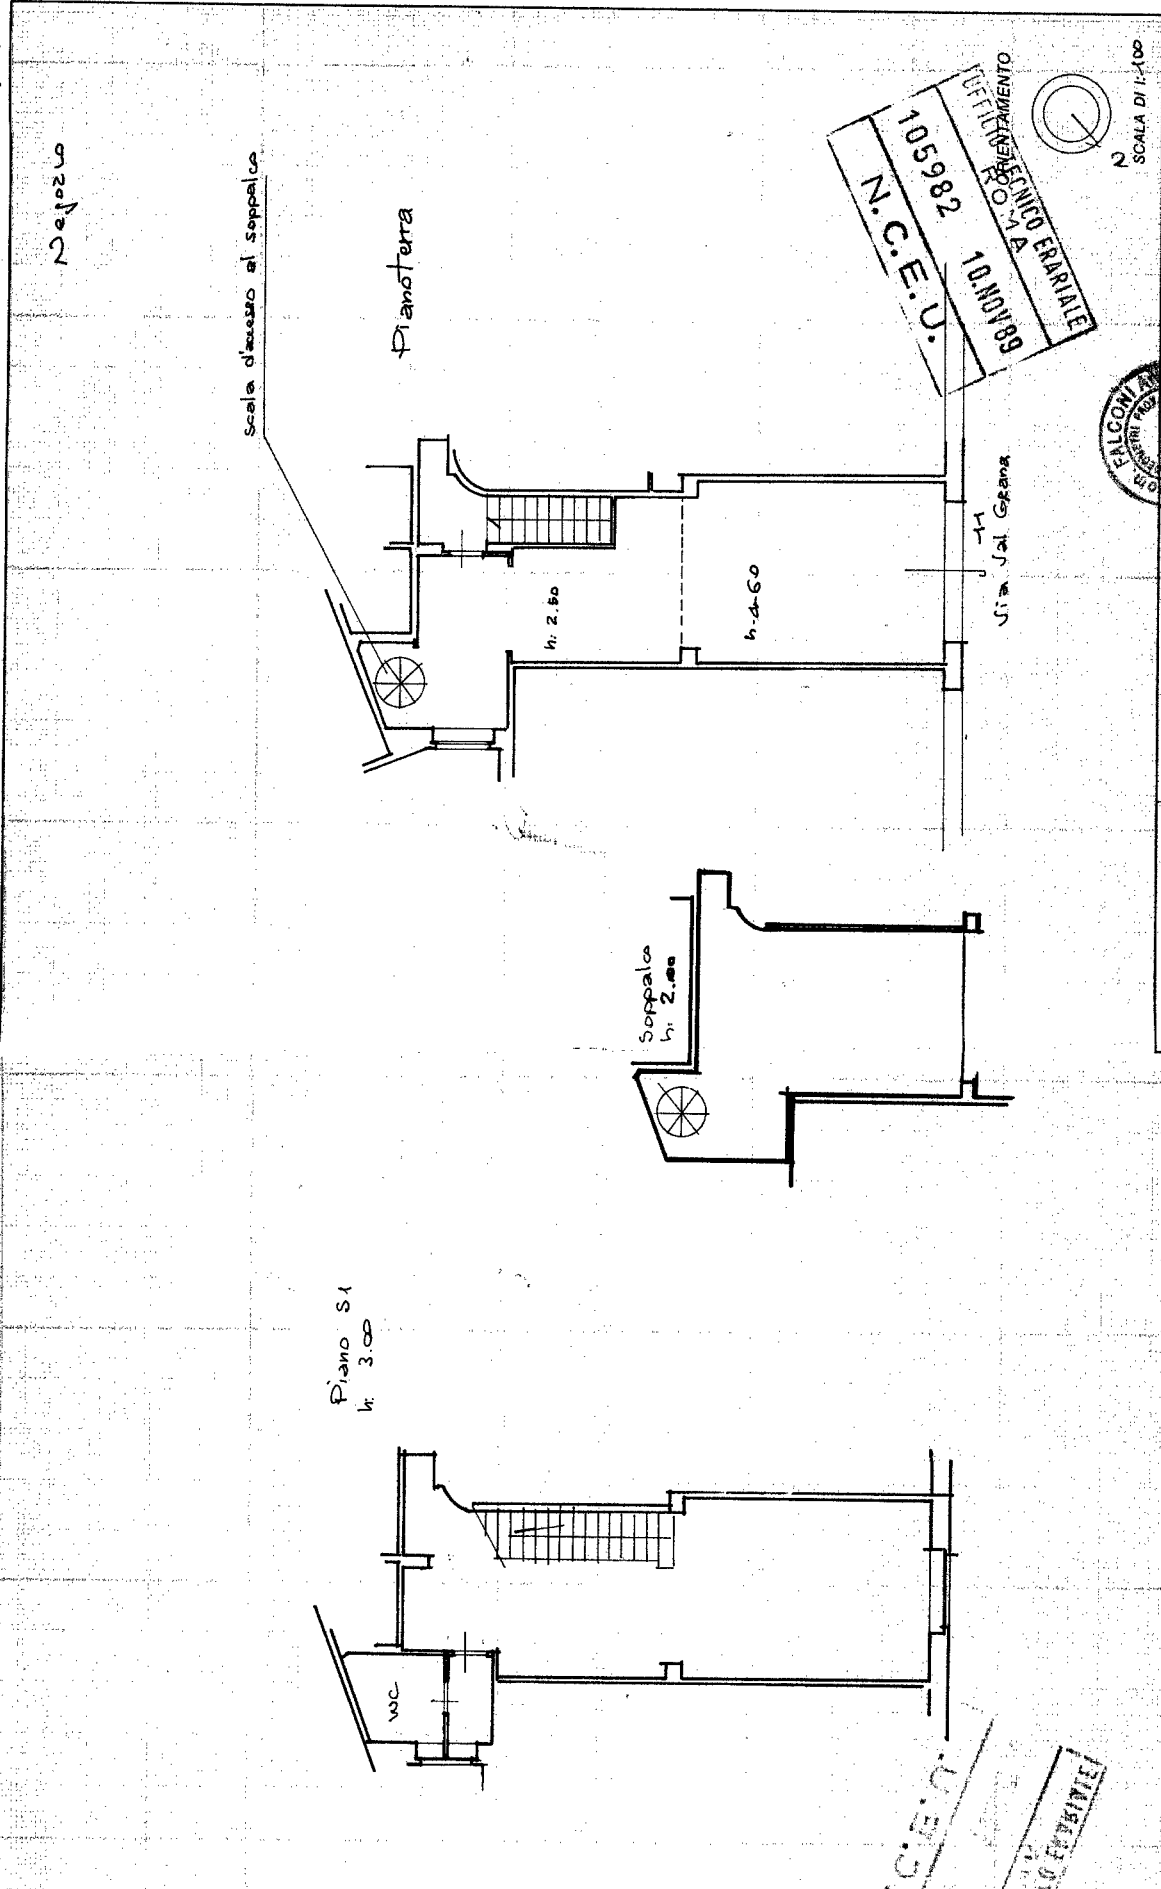

COMPILATO ALL'UFFICIO

☐ Dichiarazione di N.C.

☒ Denuncia di variazione

Identificativi catastali
F. 269
n. 347

Compilata dal Geom. Falconi
(nome, cognome e nome)

Iscritta all'albo dei Geometri
della provincia di Viterbo
data 23/10/1989 Firma Falconi

Foglio: 269 - Particella: 347 - Subalterno: 18

Ultima planimetria in atti