


Agenzia del Territorio
CATASTO FABBRICATI
Ufficio Provinciale di
Roma

Dichiarazione protocollo n. RM0647405del 14/05/2008	
Planimetria di u.i.u. in Comune di Roma	
Via Conca D'oro	civ. 221C
Identificativi Catastali:	Compilata da:
Sezione:	Angelini Adriano
Foglio: 269	Iscritto all'albo:
Particella: 334	Geometri
Subalterno: 130	Prov. Roma
	N. 3702

Scheda n. 1 Scala 1:200

ABITAZIONE
PIANO 5 SCALA A INTERNO 16A
H =3,01 ml


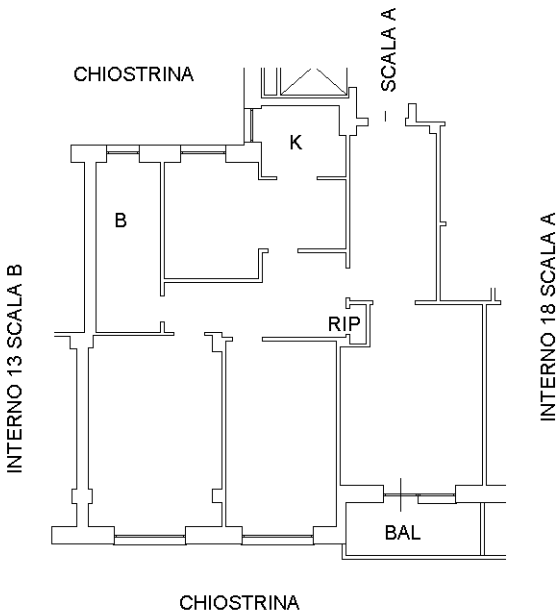


Agenzia del Territorio
CATASTO FABBRICATI
Ufficio Provinciale di
Roma

Dichiarazione protocollo n. RM0832511del 09/07/2007	
Planimetria di u.i.u. in Comune di Roma	
Via Conca D'oro	civ. 221C
Identificativi Catastali:	Compilata da:
Sezione:	Angelini Adriano
Foglio: 269	Iscritto all'albo:
Particella: 334	Geometri
Subalterno: 615	Prov. Roma
	N. 3702

Scheda n. 1 Scala 1:200

PIANO S1 SC. A
LOCALE DI DEPOSITO NR. 8
h = 3,02 m

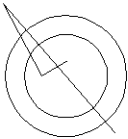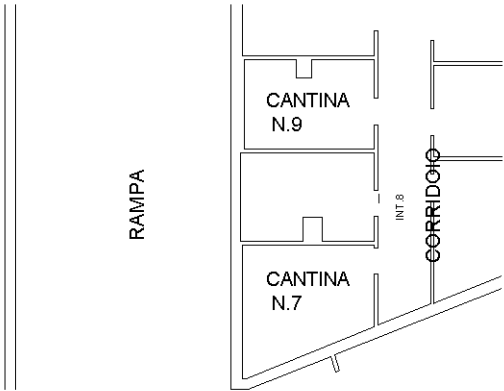



Ultima planimetria in atti

Agenzia del Territorio
CATASTO FABBRICATI
Ufficio Provinciale di
Roma

Dichiarazione protocollo n. RM0832788del 09/07/2007	
Planimetria di u.i.u. in Comune di Roma	
Via Conca D'oro	civ. 221C
Identificativi Catastali:	Compilata da:
Sezione:	Angelini Adriano
Foglio: 269	Iscritto all'albo:
Particella: 334	Geometri
Subalterno: 625	Prov. Roma
	N. 3702

Scheda n. 1 Scala 1:200

PIANO S1 SC. A
LOCALE DI DEPOSITO NR. 14
h = 2,99 m

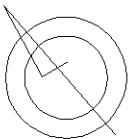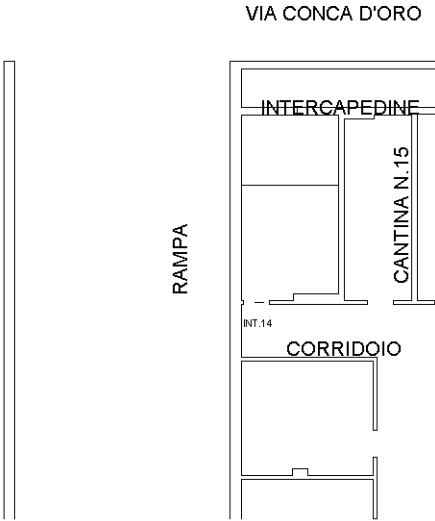

Ultima planimetria in atti

Catasto dei Fabbricati - Situazione al 09/09/2019 - Comune di ROMA (H501) - < Foglio: 269 - Particella: 334 - Subalterno: 625 >
VIA CONCA D'ORO n. 221C piano: S1 interno: 14 scala: A;