

Agenzia del Territorio
CATASTO FABBRICATI
Ufficio Provinciale di
Rimini

Dichiarazione protocollo n. _____ del _____

Planimetria di u.i.u. in Comune di Rimini

Via Marecchiese

civ. 108

Identificativi Catastali:

Sezione:

Foglio: 83

Particella: 2338

Subalterno: 21

Compilata da:
Rossi Manuel



Iscritto all'albo:
Geometri

Prov. Rimini

N. 1478

Scheda n. 1

Scala 1:200

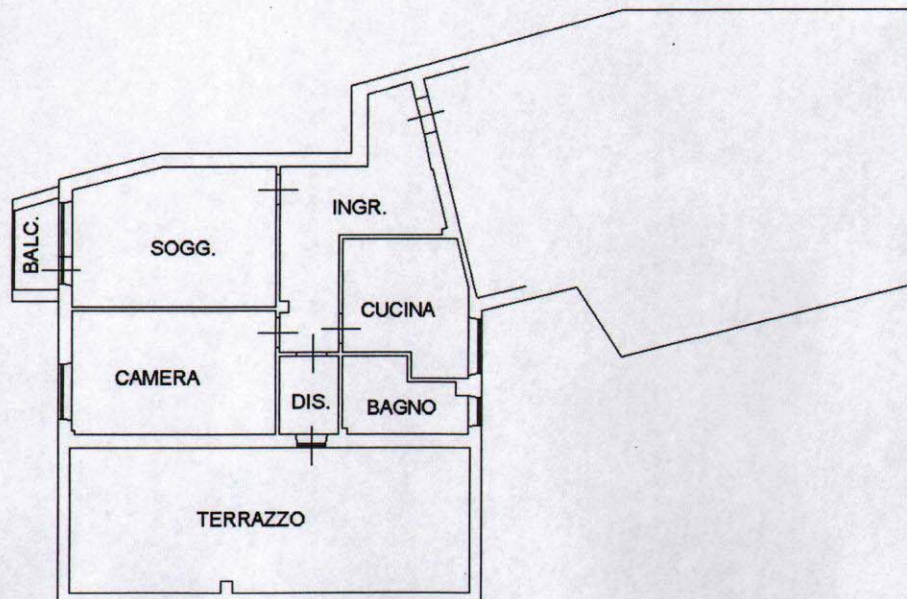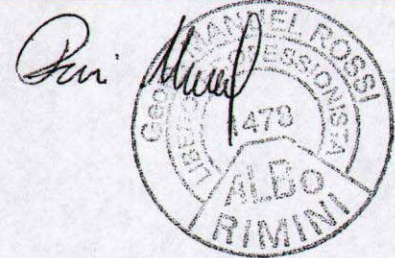

Piano quarto h=3.05

