



MINISTERO DELLE FINANZE
DIREZIONE GENERALE DEL CATASTO E DEI SERVIZI TECNICI ERARIALI
NUOVO CATASTO EDILIZIO URBANO

(R. DECRETO-LEGGE 13 APRILE 1930, N. 652)

Lire
20





NUO

Planimetria dell'immob.
Ditta **CASSA F.**
Allegata alla dichiara

Planimetria dell'immobile situato nel Comune di Via
Ditta
Allegata alla dichiarazione presentata all'Ufficio Tecnico Erariale di

PIANO 1° SEMINTERRATO

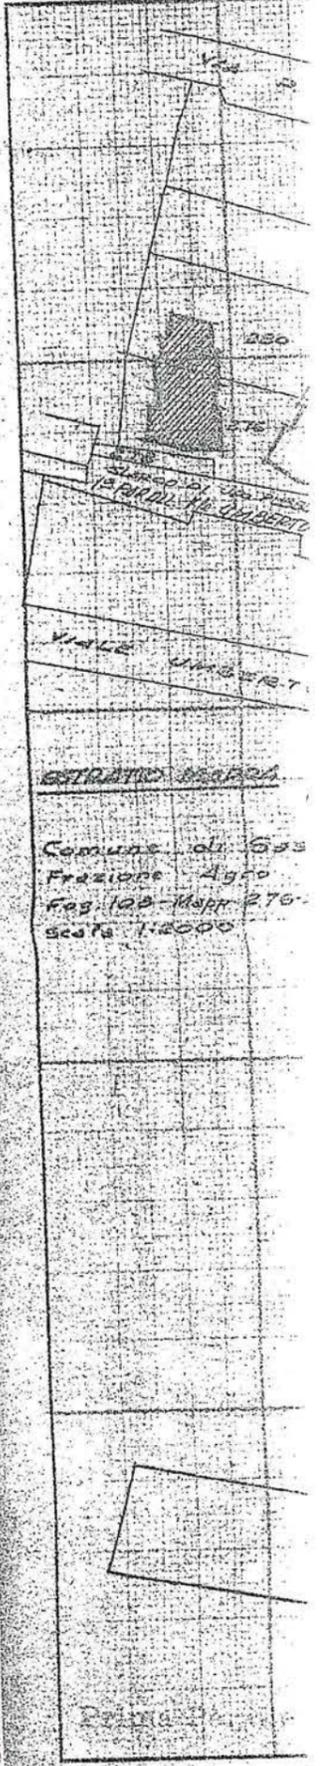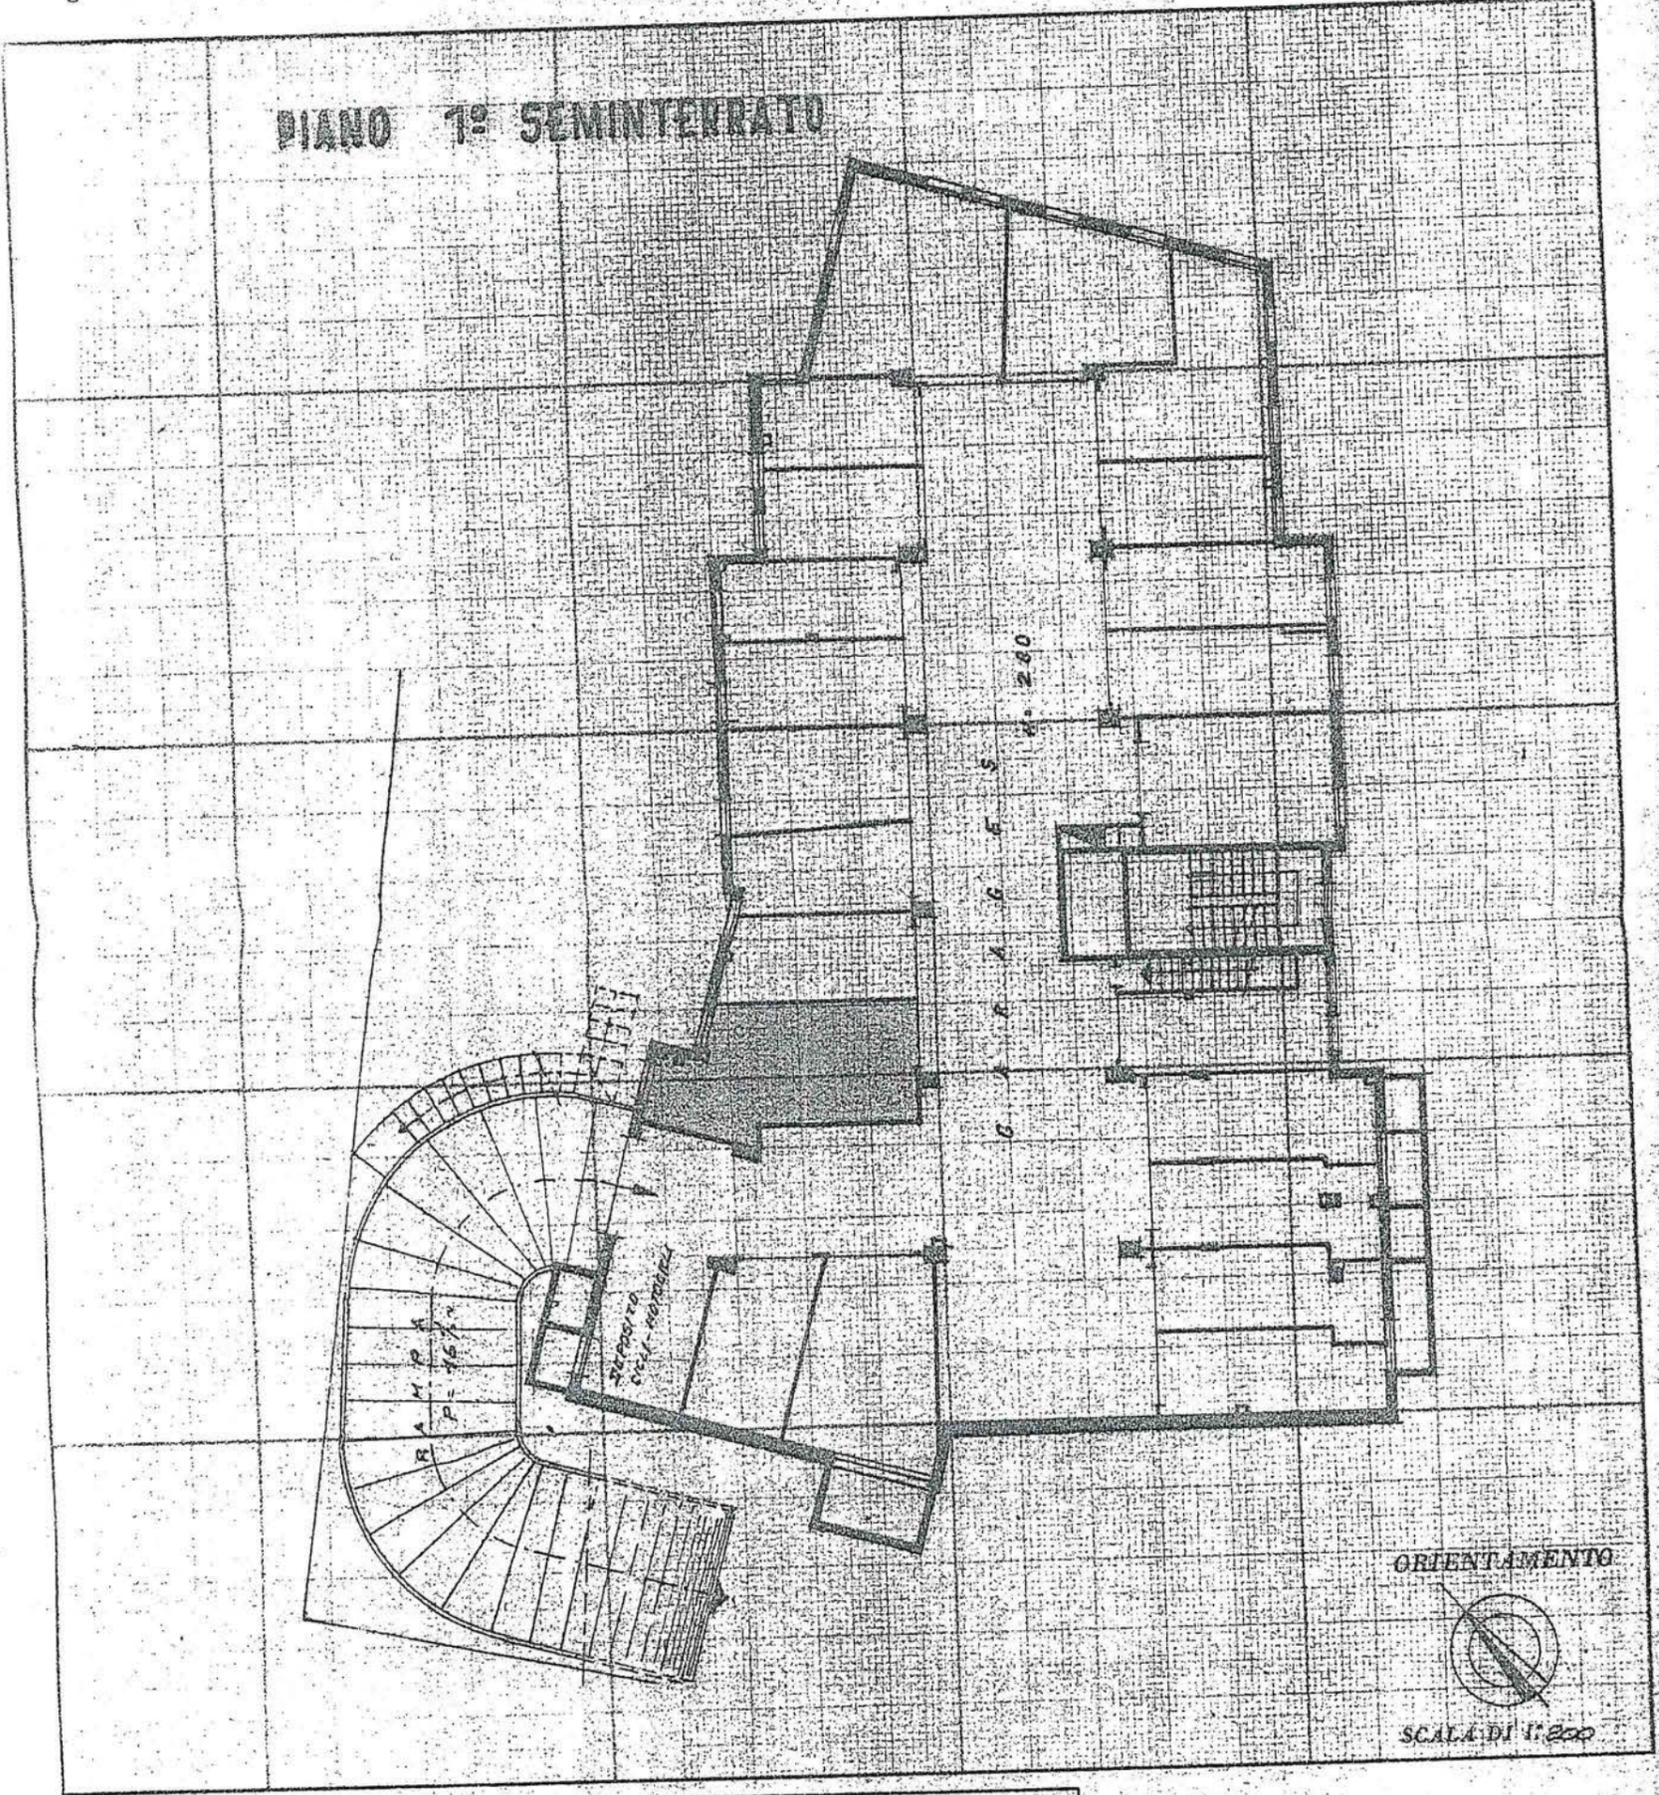

SPAZIO RISERVATO PER LE ANNOTAZIONI D'UFFICIO

DATA
PROT. N° **108/424/38**

Compilata dal **INGEGNERE**
(Titolo, nome e cognome del tecnico)

PAOLO FERRARO
Iscritto all'Albo degli ingegneri
della Provincia di **PADOVA**

DATA
Firma:

DATA
PROT. N°

SPAZIO




NUOVO CATASTO EDILIZIO URBANO

Lire
20

Planimetria dell'immobile situato nel Comune di Via

Ditta

Allegata alla dichiarazione presentata all'Ufficio Tecnico Erariale di

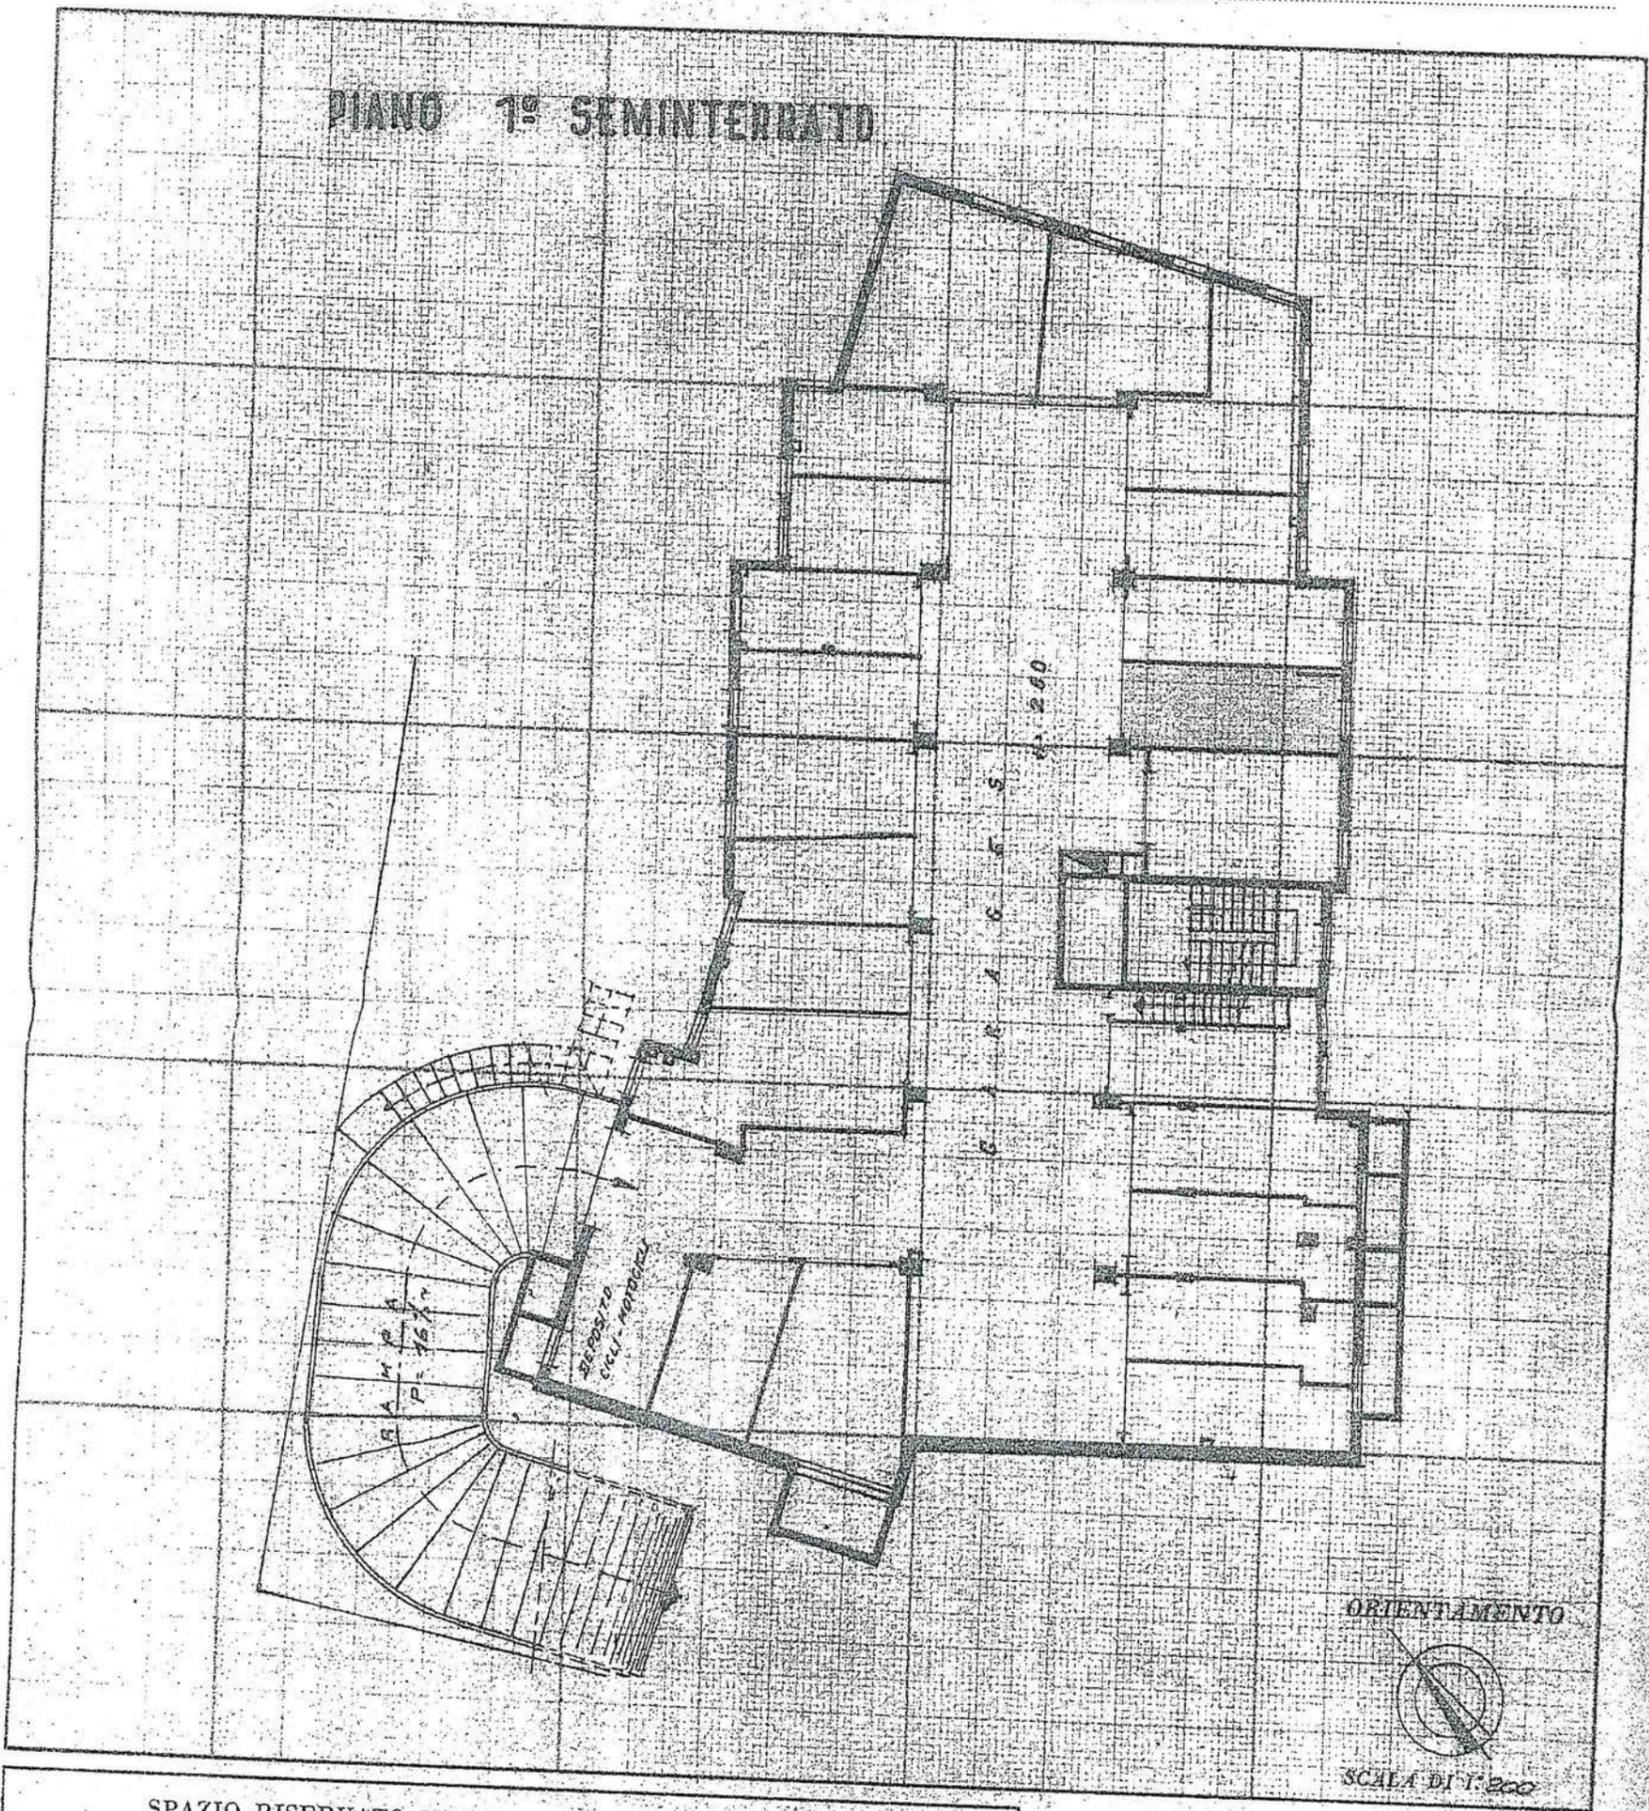


SPAZIO RISERVATO PER LE ANNOTAZIONI D'UFFICIO

DATA
 PROT. N° 108/74/51

Compilata dal ingegnere
 (Titolo, nome e cognome del tecnico)
PAOLO FERRARO
 Iscritto all'Albo degli ingegneri
 della Provincia di PADOVA
 DATA

Planimetria
 Ditta
 Allegata a

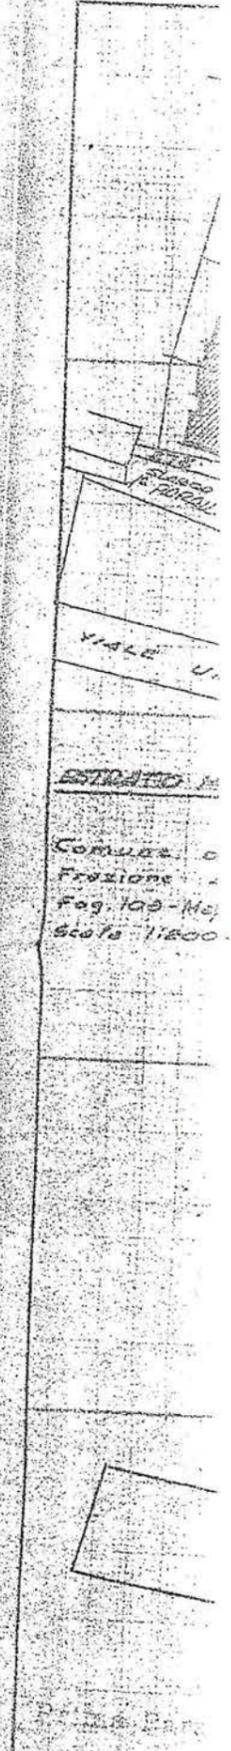

SPAZIO

DATA
 PROT. N°

