


Agenzia del Territorio  
**CATASTO FABBRICATI**  
Ufficio Provinciale di  
Siena

ELABORATO PLANIMETRICO	
Compilato da: Bucci Filippo	
Iscritto all'albo: Periti Edili	
Prov. Siena	N. 761

Comune di Castellina In Chianti	Protocollo n. SI010551 del 16/12/2010
Sezione: Foglio: 4 Particella: 149	Tipo Mappale n. 104943 del 14/12/2010

Dimostrazione grafica dei subalterni Scala 1 : 500

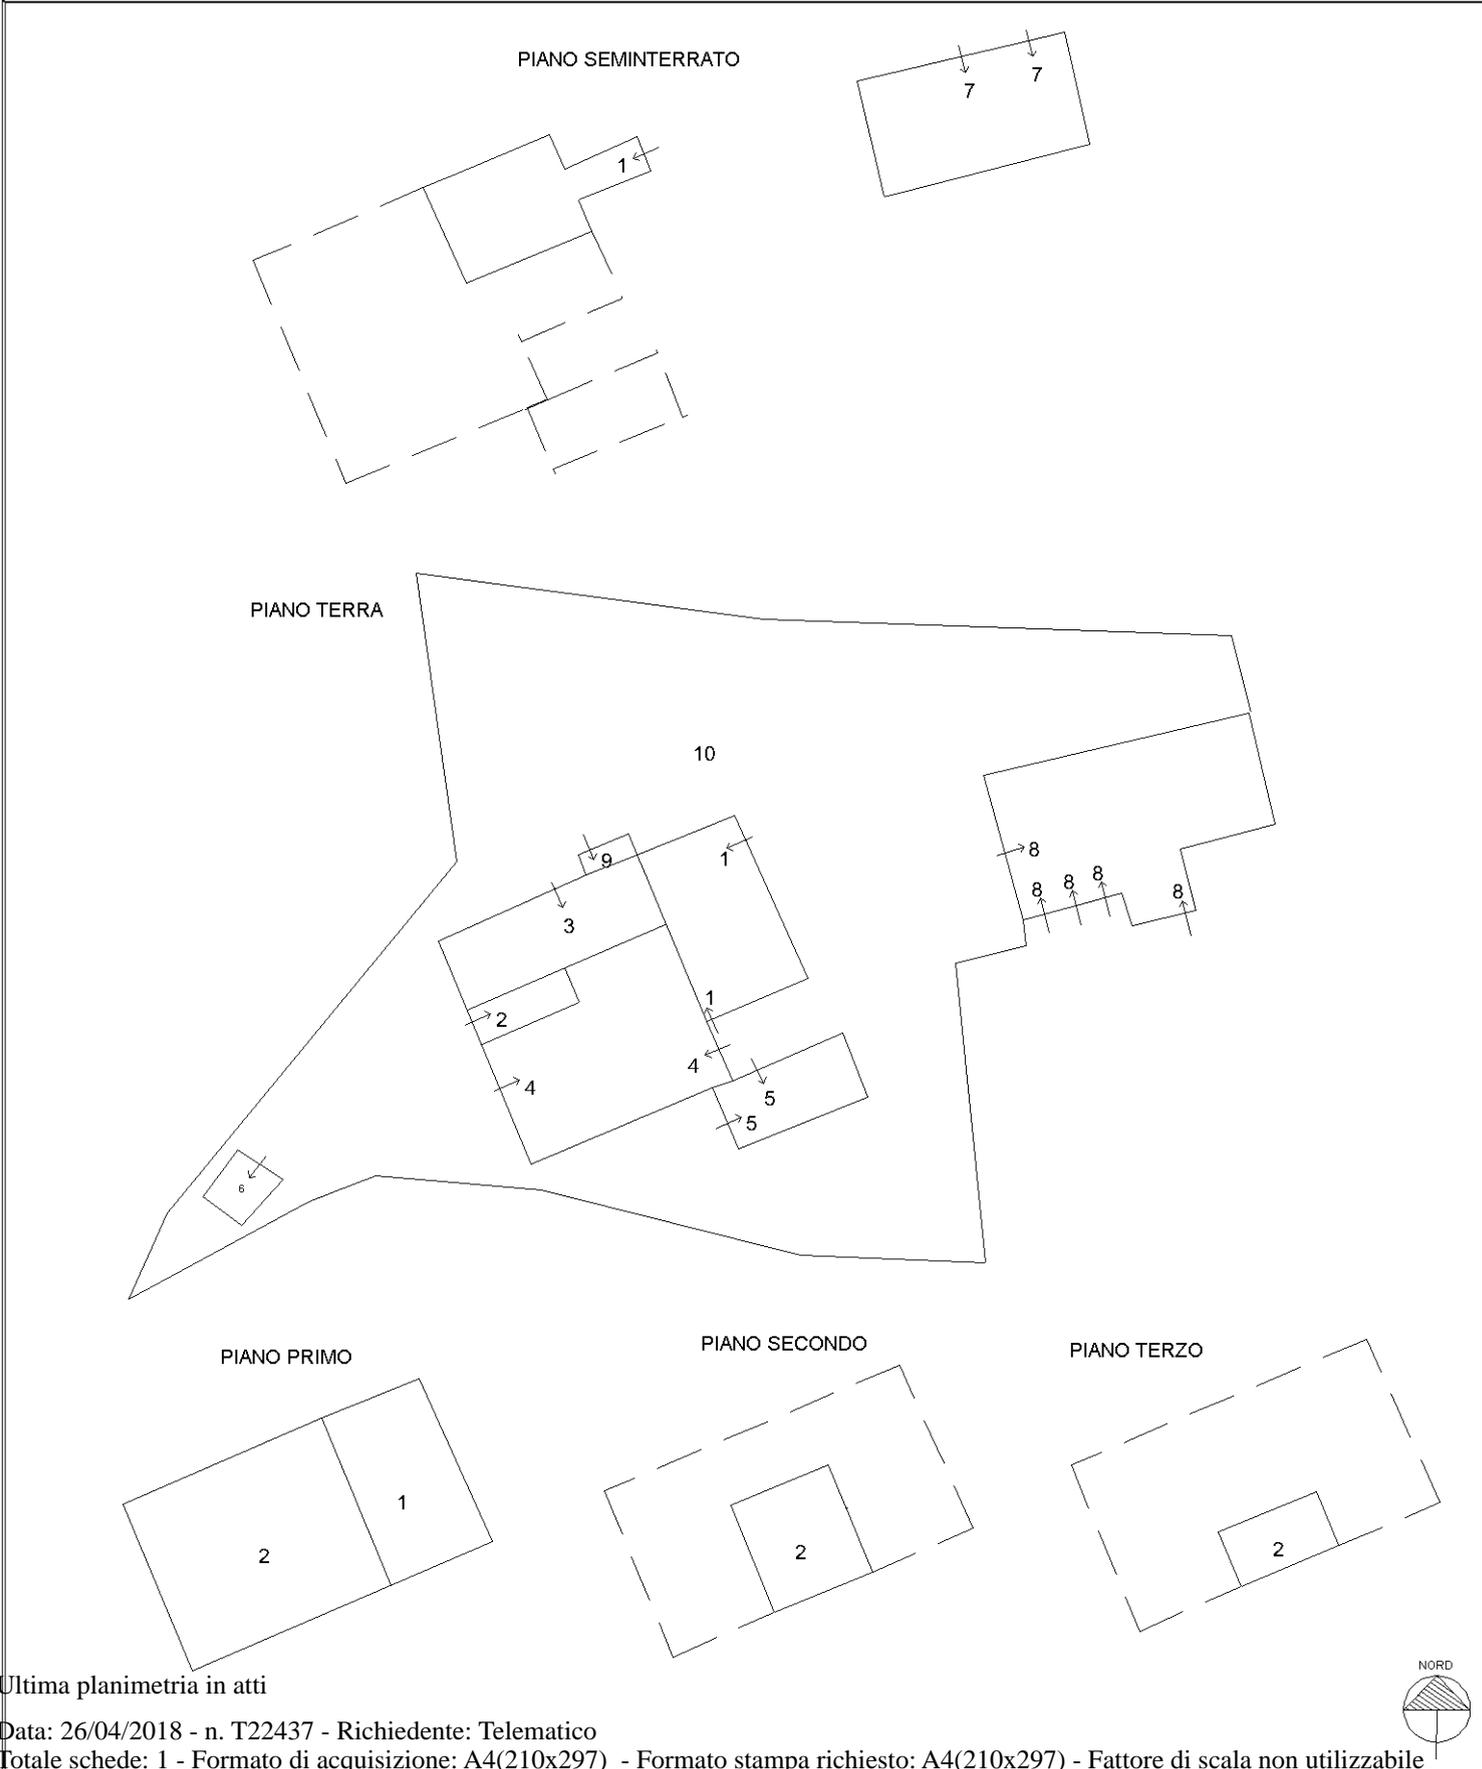

Catasto dei Fabbricati - Situazione al 26/04/2018 - Comune di CASTELLINA IN CHIANTI (C172) - < Foglio: 4 - Particella: 149 - Elaborato planimetrico >

Ultima planimetria in atti