

Agenzia delle Entrate
CATASTO FABBRICATI
Ufficio Provinciale di
Napoli

Dichiarazione protocollo n. NA0197526 del 16/07/2019

Planimetria di u.i.u. in Comune di **Napoli**

Via Pietro Jacopo De Gennaro

civ. 92-94

Identificativi Catastali:

Sezione: **CHI**
Foglio: **8**
Particella: **615**
Subalterno: **63**

Compilata da:
Apuzzo Catello
Iscritto all'albo:
Geometri


Prov. **Napoli**

N. **5627**

Scheda n. **1**

Scala **1:200**

PIANO TERRA

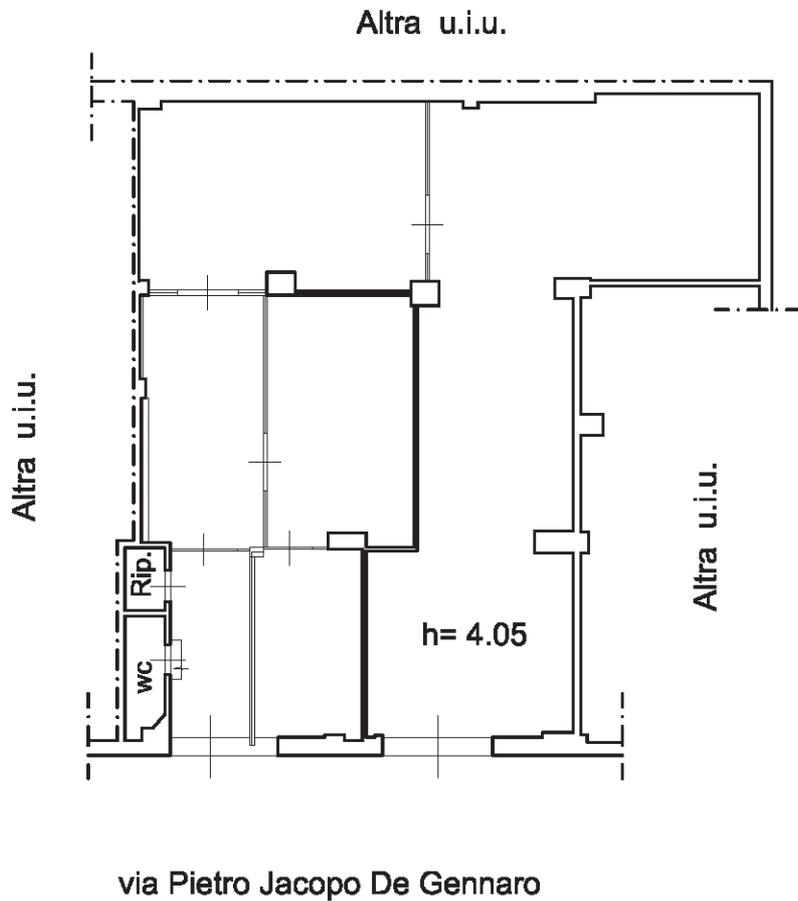

Ultima planimetria in atti