

Agenzia delle Entrate
CATASTO FABBRICATI
Ufficio Provinciale di
Napoli

Dichiarazione protocollo n. NA0194689 del 11/07/2019

Planimetria di u.i.u. in Comune di Napoli

Via Pietro Jacopo De Gennaro

civ. 96-98

Identificativi Catastali:

Sezione: CHI
Foglio: 8
Particella: 615
Subalterno: 65

Compilata da:
Apuzzo Catello
Iscritto all'albo:
Geometri

Prov. Napoli

N. 5627


Scheda n. 1

Scala 1:200

PIANO TERRA

Altra u.i.u.

via Giambattista De Marino

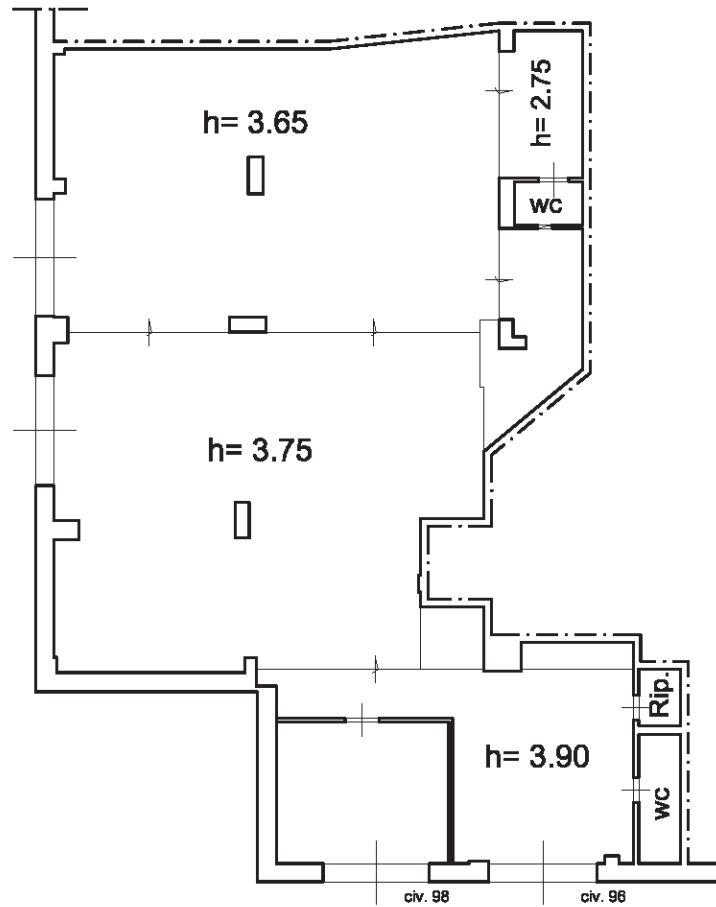

via Pietro Jacopo De Gennaro

Altra u.i.u.



Ultima planimetria in atti