

MODULARIO
F. rig. rand. 407




MINISTERO DELLE FINANZE
DIPARTIMENTO DEL TERRITORIO
CATASTO EDILIZIO URBANO (RDL 13-4-1939, n. 652)

MOD. BN (CEU)

LIRE
500

Planimetria di u.i.u. in Comune di Roma via Gargano civ. 34

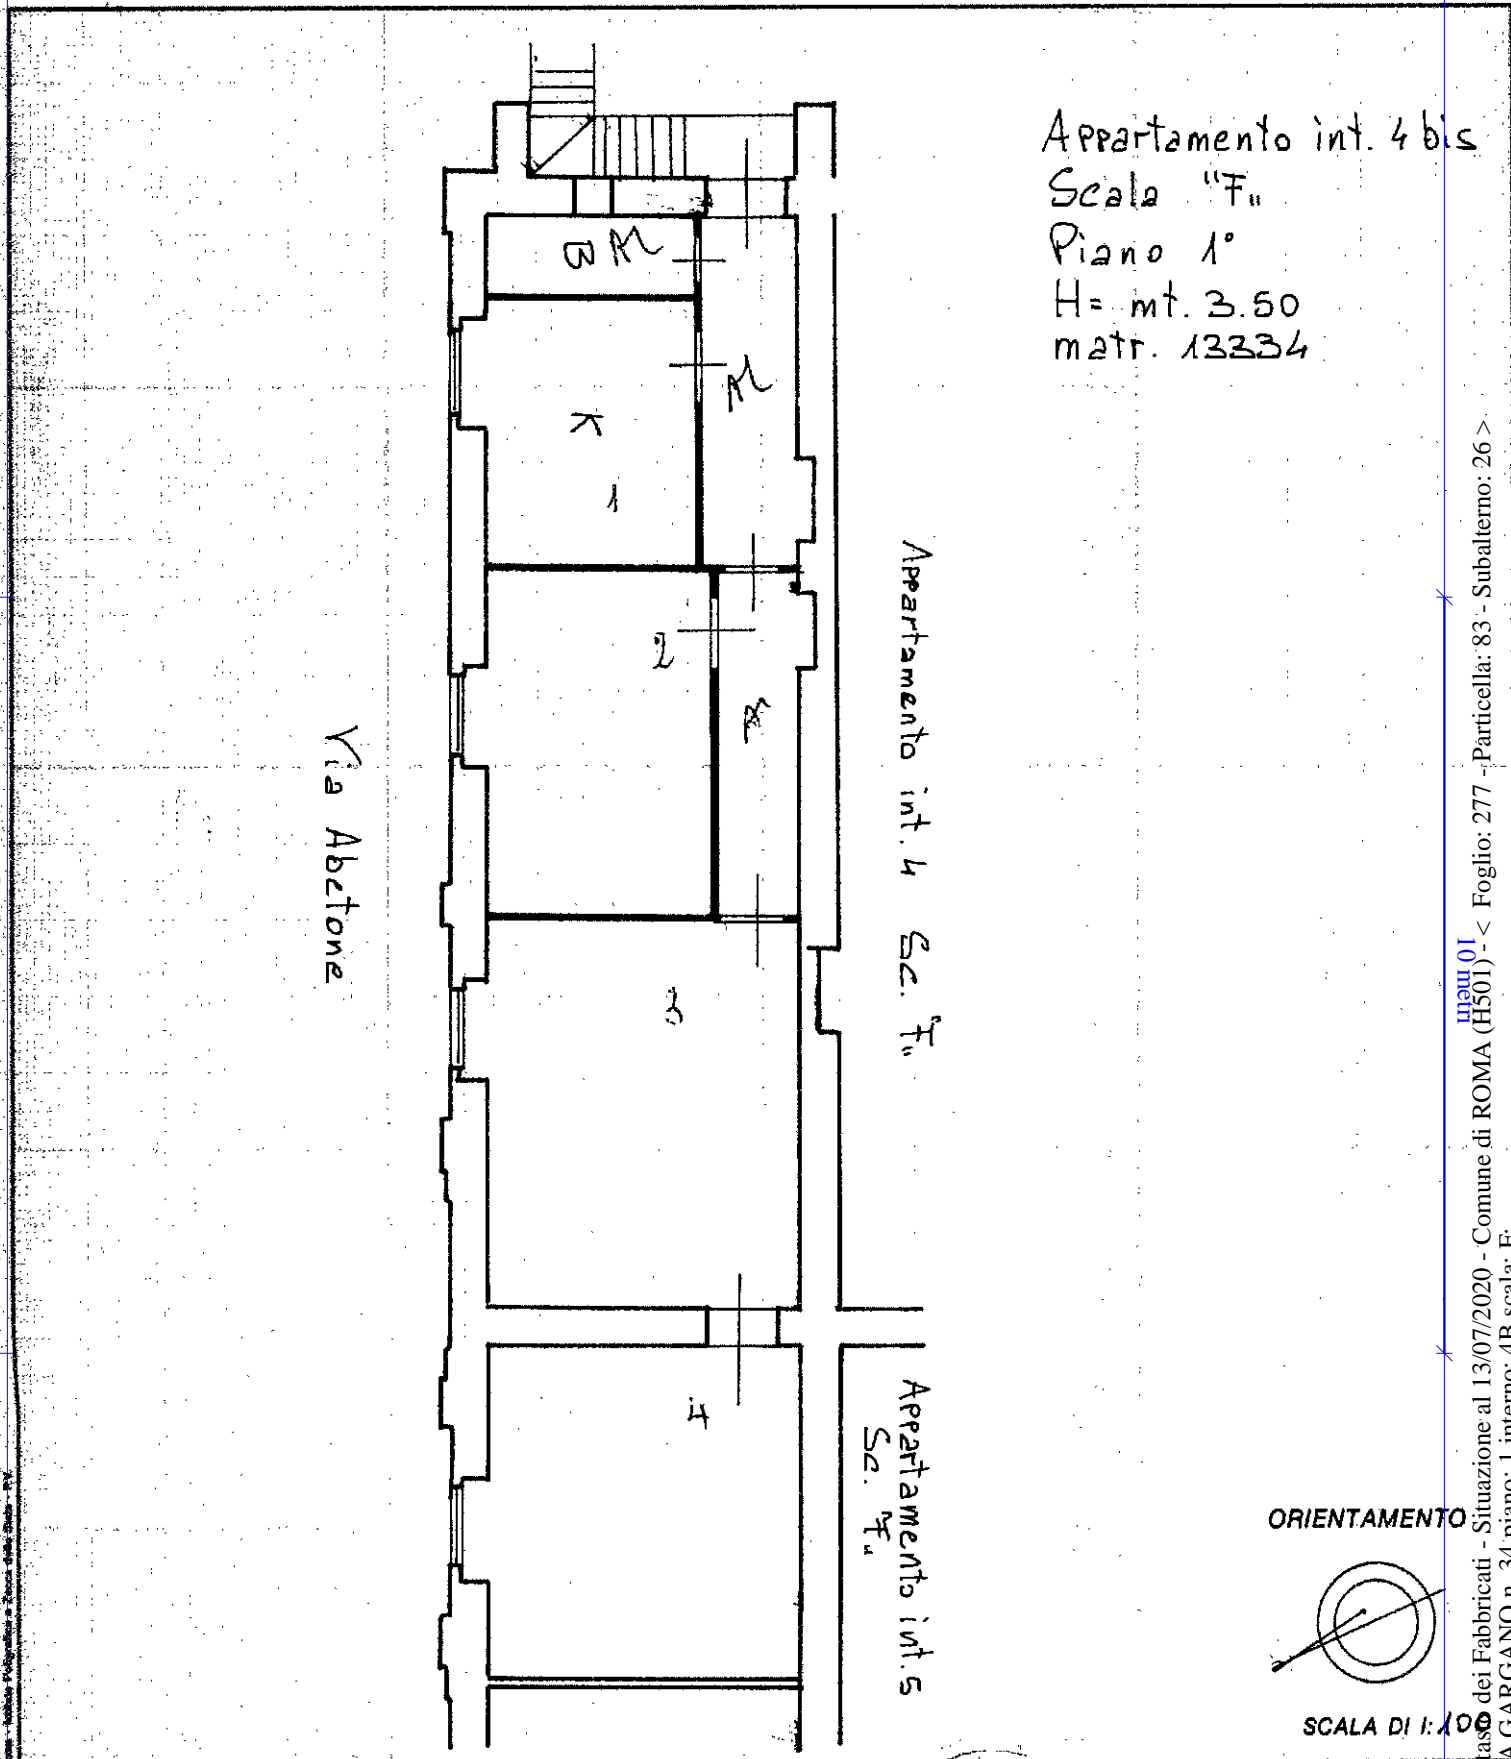

Catasto dei Fabbricati - Situazione al 13/07/2020 - Comune di ROMA (H501) - < Foglio: 277 - Particella: 83 - Subalterno: 26 >
Via GARGANO n. 34 piano: 1 interno: 4B scala: F

Dichiarazione di N.C.
Ultima planimetria in atti
Denuncia di variazione

Compilata dal
(Titolo, cognome e nome)
geom. Mario Cacciarelli
iscritto all'Albo dei Periti e Geometri A.P.
della provincia di Roma n.
data 25/10/31 Firma Cacciarelli

RISERVATO ALL'UFFICIO

Data presentazione: 24/11/1994 - Data: 13/07/2020 - n. T74147 - Richiedente: FNTRRT56M02H501Q
Totale schede catastali di acquisizione: 44 (20x297) - Formato stampa richiesto: A4 (210x297)
F. 277
n. 83 sub.

