


Agenzia del Territorio
CATASTO FABBRICATI
Ufficio Provinciale di
Roma

Dichiarazione protocollo n. 000889858 del 25/09/2003	
Planimetria di u.i.u. in Comune di Monterotondo	
Viale Antonio Gramsci	civ. 51
Identificativi Catastali:	Compilata da: Gabrielli Letizia
Sezione:	Iscritto all'albo: Ingegneri
Foglio: 40	Prov. Roma
Particella: 1141	N. 22829
Subalterno: 532	

Scheda n. 1 Scala 1:100

Piano S2
Posto auto n°33

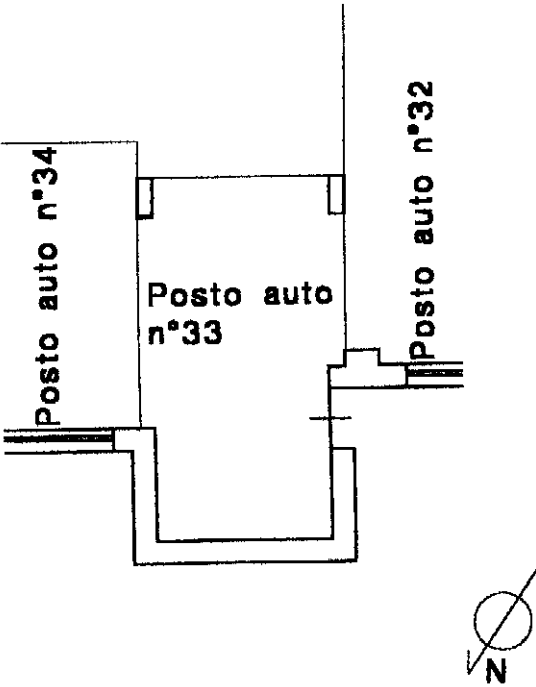

Ultima planimetria in atti