

**Agenzia delle Entrate  
CATASTO FABBRICATI  
Ufficio Provinciale di  
Salerno**

Dichiarazione protocollo n. SA0295145 del 24/12/2018

Comune di Salerno

Via Arce

civ. 10

Identificativi Catastali:

Sezione:  
Foglio: 62  
Particella: 74  
Subalterno: 57

Compilata da:

Salvati Mario  
Iscritto all'albo:  
Ingegneri


Prov. Caserta

N. 126/B

Planimetria

Scheda n. 1

Scala 1:200

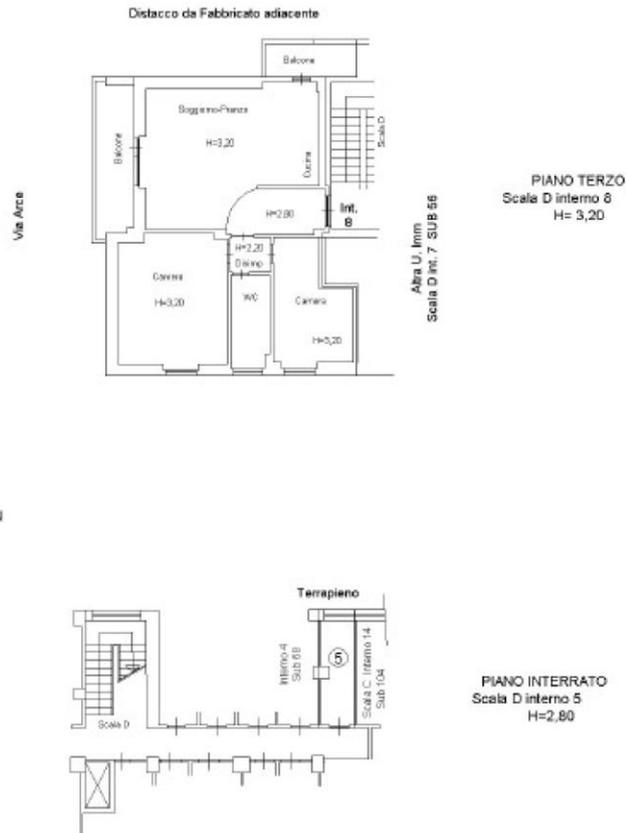

**PIANO TERZO**  
Scala D interno 8  
H= 3,20

**PIANO INTERRATO**  
Scala D interno 5  
H=2,80

Ultima planimetria in atti

Catasto dei Fabbricati - Situazione al 09/01/2019 - Comune di SALERNO (H703) - < Foglio: 62 - Particella: 74 - Subalterno: 57 >  
VIA ARCE n. 10 piano: 3-S1 interno: 8 scala: D;