

**Agenzia del Territorio**  
**CATASTO FABBRICATI**  
Ufficio provinciale di  
**Roma**

Dichiarazione protocollo n. RM0483451 del 19/06/2013  
Planimetria di u.i.u. in Comune di Roma  
Via Simonide civ. 25

Identificativi Catastali:  
Sezione:  
Foglio: 1113  
Particella: 3887  
Subalterno: 632



Compilata da:  
Parente Solidea  
Iscritto all'albo:  
Architetti  
Prov. Potenza N. 00783

Scheda n. 15 Scala 1: 100

Ultima planimetria in atti  
Data: 01/07/2015 - n. T41167 - Richiedente: PRNSLD73H45D643S  
Totale schede: 1  
Formato richiesto: A4(210x297) - Formato stampa richiesto: A4(210x297)

ABITAZIONE  
SCALA B  
PIANO TERRA  
L. 80 MT

ABITAZIONE  
SCALA B  
PIANO SEMINTERRATO  
INT. 2  
H media= 2,40 MT

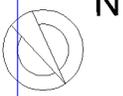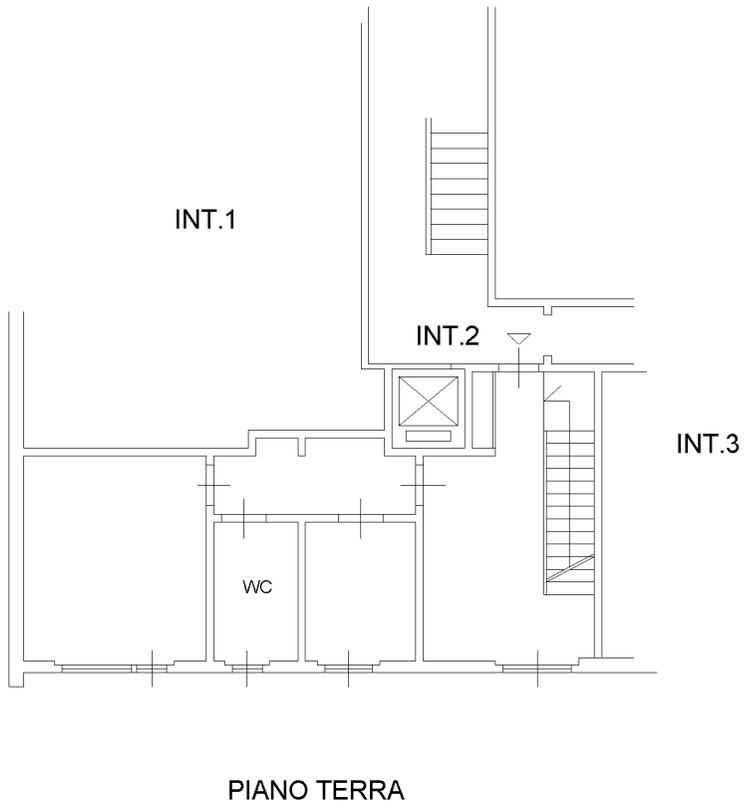

10 metri

**Agenzia del Territorio  
CATASTO FABBRICATI  
Ufficio Provinciale di  
Roma**

Dichiarazione protocollo n. RM0900109 del 05/09/2012

Planimetria di u.i.u. in Comune di Roma

Via Chionide

civ.

Identificativi Catastali:

Sezione:

Foglio: 1113

Particella: 3887

Subalterno: 509

Compilata da:  
Terrando Paola

Iscritto all'albo:  
Architetti


Prov. Torino

N. 5099

Scheda n. 1

Scala 1:100

POSTO AUTO COPERTO  
PIANO S1  
INTERNO 9  
H: 2,60 MT

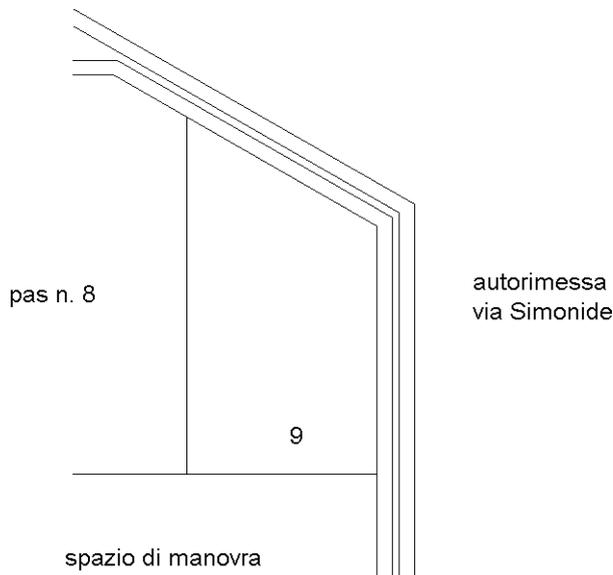


Catasto dei Fabbricati - Situazione al 01/07/2015 - Comune di ROMA (H501) - < Foglio: 1113 - Particella: 3887 - Subalterno: 509 >  
VIA CHIONIDE piano: S1 interno: 9;

Ultima planimetria in atti

10 metri

Agenzia del Territorio  
**CATASTO FABBRICATI**  
 provinciale di Roma

<b>ELABORATO PLANIMETRICO</b>	Compilato da: Terrando Paola	Iscritto all'albo: Architetti	Prov. Torino	N. 5099
Comune di Roma	Sezione:	Foglio: 1113	Particella: 3887	Pratiche n. 05/09/2012 del
Dimostrazione grafica dei subalterni			Tipo Mappale n.	del Scala 1 : 200

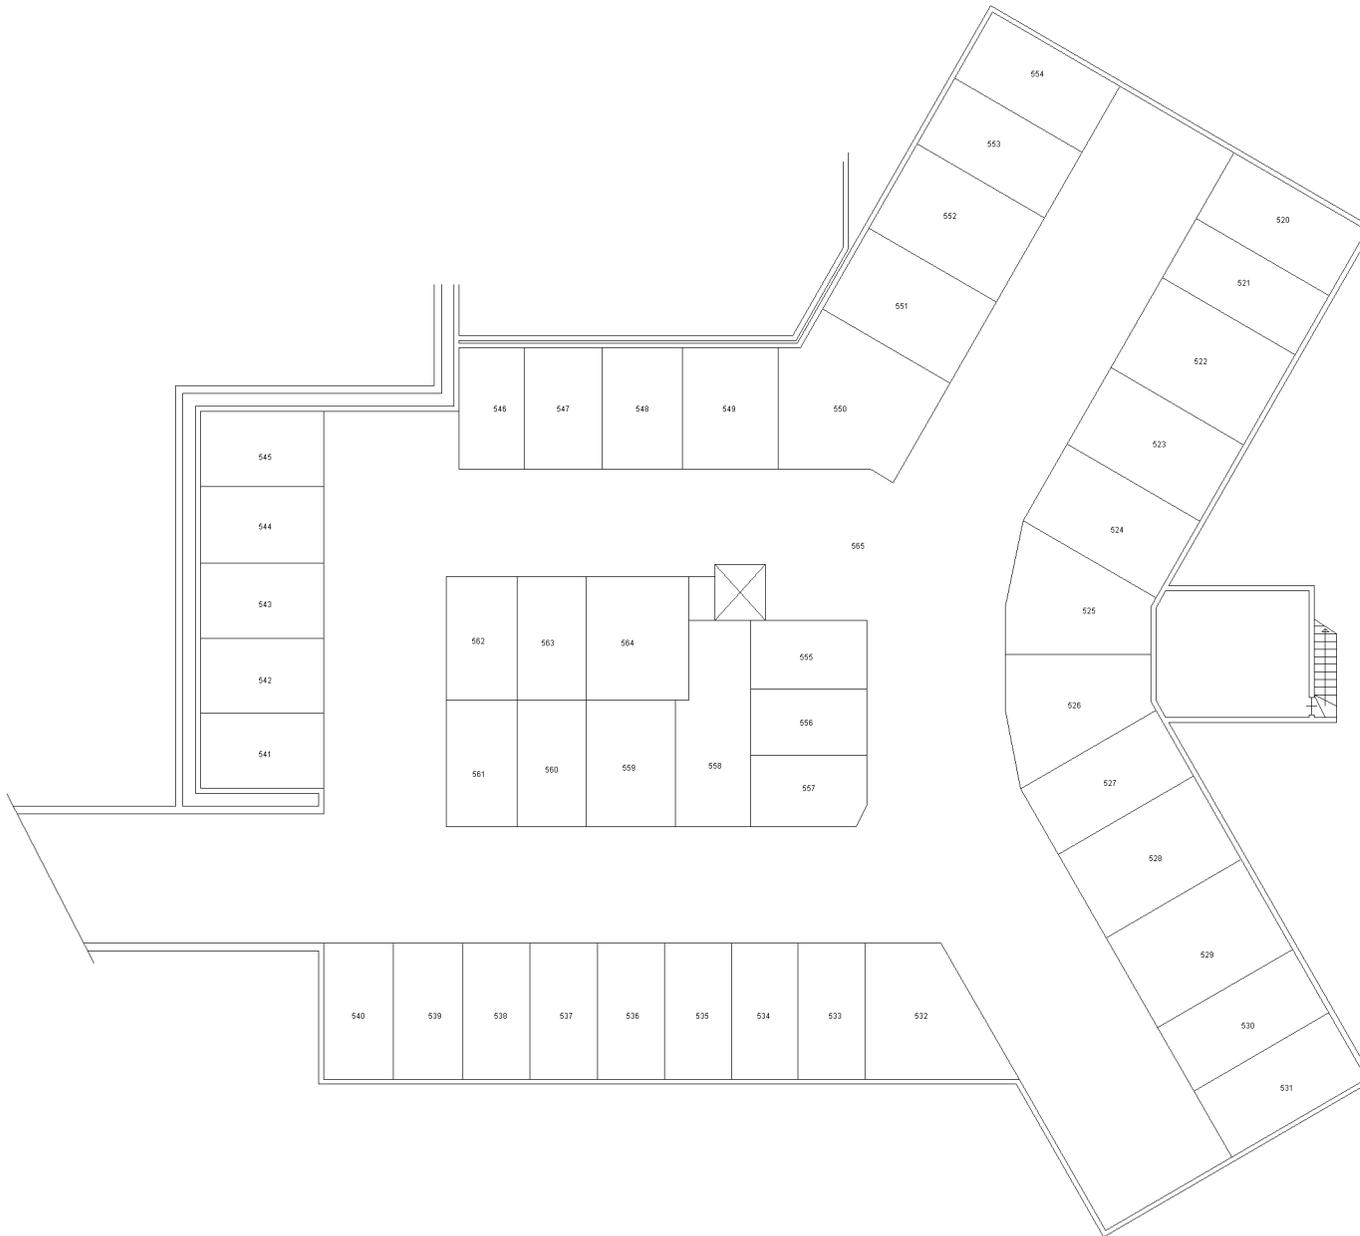

AUTORIMESSA  
 PIANO S1



N