

ELABORATO PLANIMETRICO

Compilato da:
Scelto Alessandro
Iscritto all'albo:
Ingegneri
Prov. Enna N. 584

**Agenzia del Territorio
CATASTO FABBRICATI
Ufficio Provinciale di
Enna**

Comune di Enna

Sezione: Foglio: 79 Particella: 1095


Protocollo n. EN0110342 del 09/08/2010

Tipo Mappale n. 86017 del 11/06/2010


Dimostrazione grafica dei subalterni

Scala 1 : 500


PIANO PRIMO

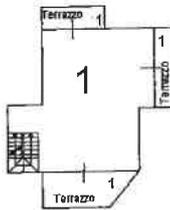


PIANO SECONDO

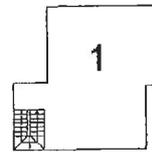

PIANO TERRA

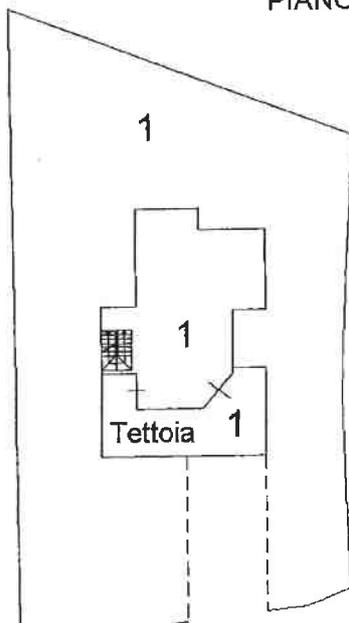

PIANO S1

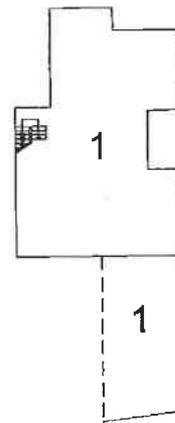

Ultima planimetria in atti

Data: 25/10/2019 - n. T83527 - Richiedente: Telematico

Totale schede: 1 - Formato di acquisizione: A4(210x297) - Formato stampa richiesto: A4(210x297) - Fattore di scala non utilizzabile