



Agenzia delle Entrate CATASTO FABBRICATI Ufficio Provinciale di Genova Planimetria Scheda n. 1 Scala 1: 200	Dichiarazione protocollo n. GE0027714 del 25/02/2020 Comune di Pieve Ligure Via Roma Identificativi Catastali: Sezione: Foglio: 14 Particella: 281 Subalterno: 8 Compilata da: Ruggieri Emma Iscritto all'albo: Architetti Prov. Genova N. 2842
--	--

PIANO TERZO

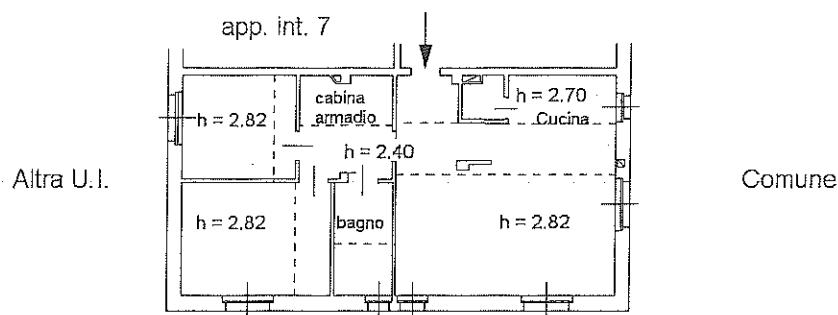

PIANO TERRA

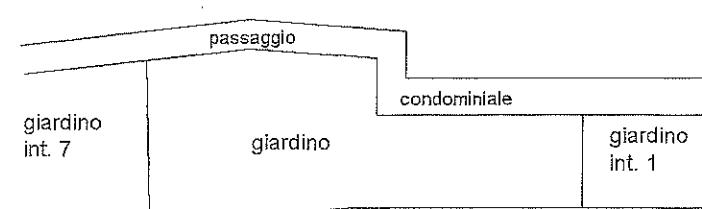

via Roma

Ultima planimetria in atti

Data: 25/02/2020 - n. T181737 - Richiedente: RGGMME68B68D969G

Totale schede: 1 - Formato di acquisizione: A4(210x297) - Formato stampa richiesto: A4(210x297)

