

Agenzia delle Entrate
CATASTO FABBRICATI
Ufficio Provinciale di
Roma

Dichiarazione protocollo n. RM0240557 del 22/07/2020

Comune di Roma

Via Di Torre Rossa

civ. 35

Identificativi Catastali:

Sezione:

Foglio: 424

Particella: 130

Subalterno: 508

Compilata da:

De Fenza Maria

Iscritto all'albo:

Geometri

Prov. Roma

N. 6809


Planimetria

Scheda n. 1


Scala 1:200

Piano Terzo
Abitazione sc.A - Int.9
h=3.00 ml

distacco su cortile condominiale

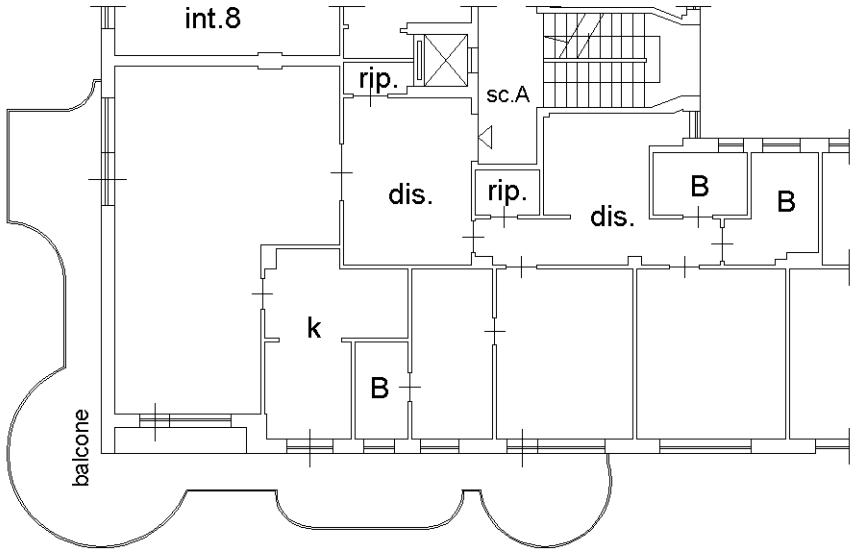

distacco

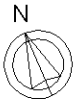

Ultima planimetria in atti

Agenzia delle Entrate
CATASTO FABBRICATI
Ufficio provinciale di
Roma

Dichiarazione protocollo n. RM0229066 del 09/05/2017
Planimetria di u.i.u. in Comune di Roma
Via Di Torre Rossa civ. 35

Identificativi Catastali:
Sezione:
Foglio: 424
Particella: 130
Subalterno: 518



Compilata da:
Pelaggi Bruno
Iscritto all'albo:
Ingegneri
Prov. Perugia N. A773

Ultima planimetria in atti

Data: 08/10/2018 - n. T121437 - Richiedente: DENMRA61S57H501S

Totale schede: 1 - Formato di acquisizione: A3(297x420) - Formato stampa richiesto: A4(210x297)

Scheda 1
Scala 1: 200

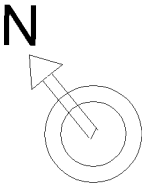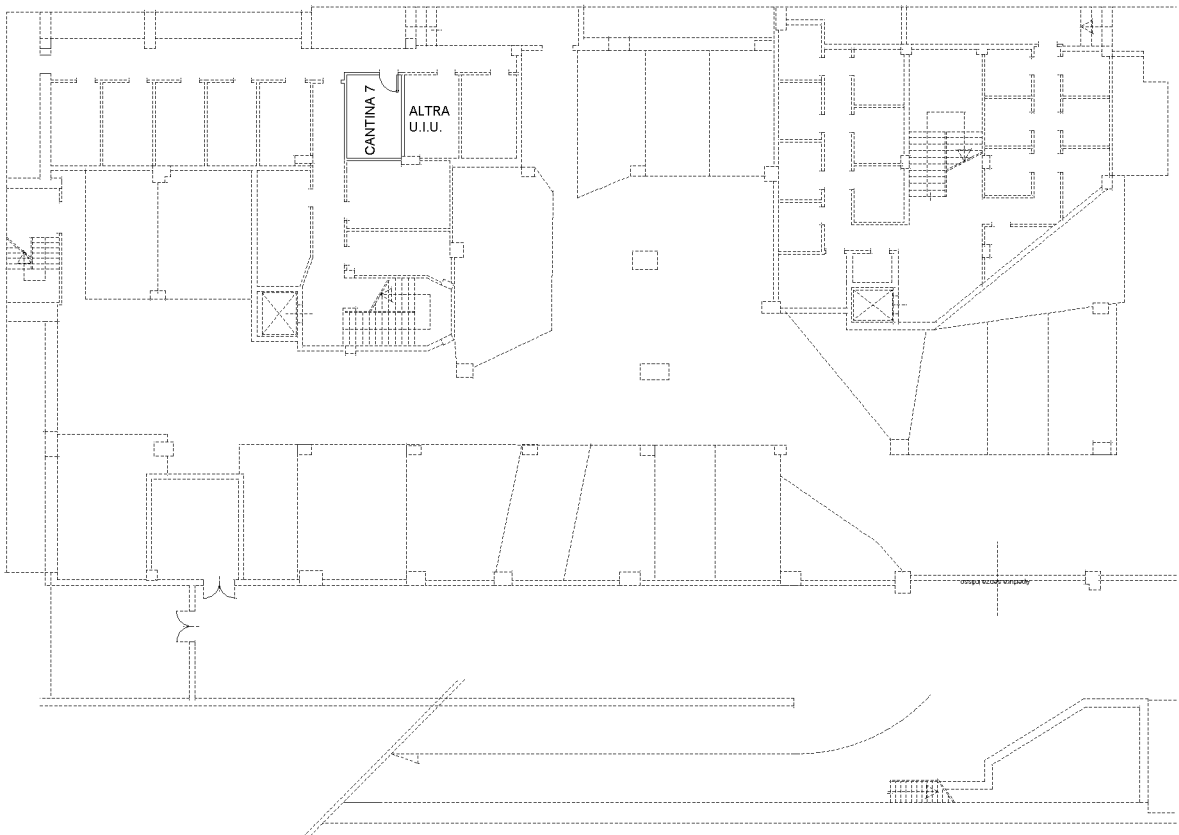

PIANO SECONDO SOTTOSTRADA
H = mt. 3.40

10 metri

Agenzia delle Entrate
CATASTO FABBRICATI
Ufficio Provinciale di
Roma

Dichiarazione protocollo n. RM0414575del 29/08/2017

Planimetria di u.i.u. in Comune di Roma

Via Di Torre Rossa

civ. 35

Identificativi Catastali:

Sezione:

Foglio: 424

Particella: 130

Subalterno: 654

Compilata da:
Pelaggi Bruno


Iscritto all'albo:
Ingegneri

Prov. Perugia

N. A773

Scheda n. 1

Scala 1:200

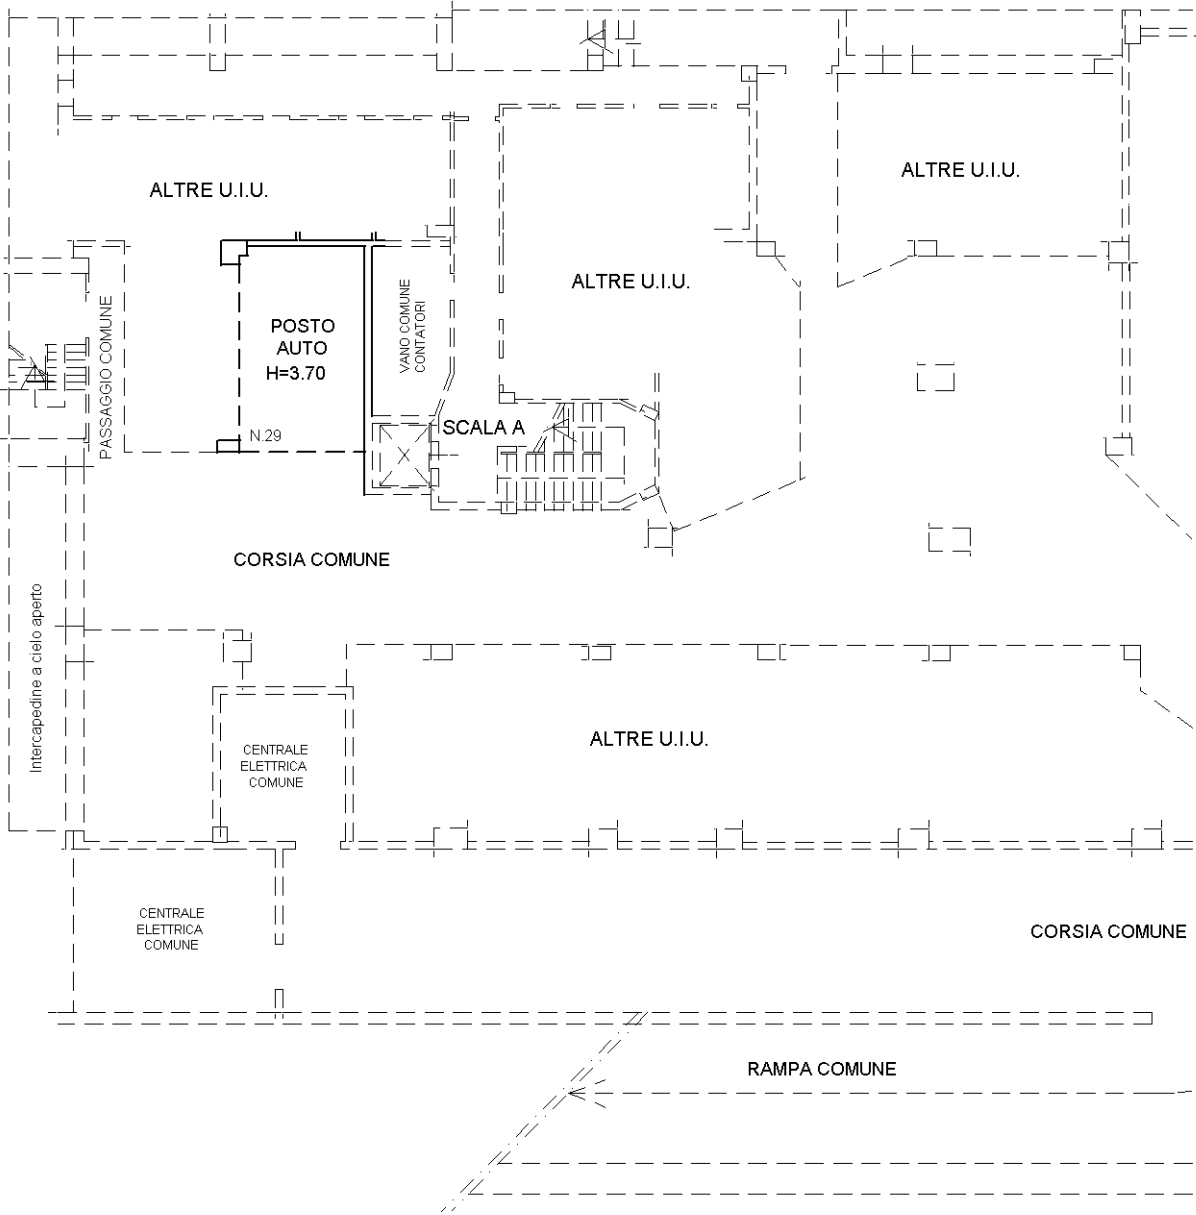


PIANO SECONDO SOTTOSTRADA



Ultima planimetria in atti

ELABORATO PLANIMETRICO	Compilato da: Pelaggi Bruno	Iscritto all'albo: Ingegneri	Prov. Perugia	N. A773
Comune di Roma	Sezione:	Foglio: 424	Particella: 130	Protocollo n. 29/08/2017 del RM0414376
Dimostrazione grafica dei subalterni			Tipo Mappale n.	del Scala 1 : 500

ELABORATO PLANIMETRICO PARZIALE

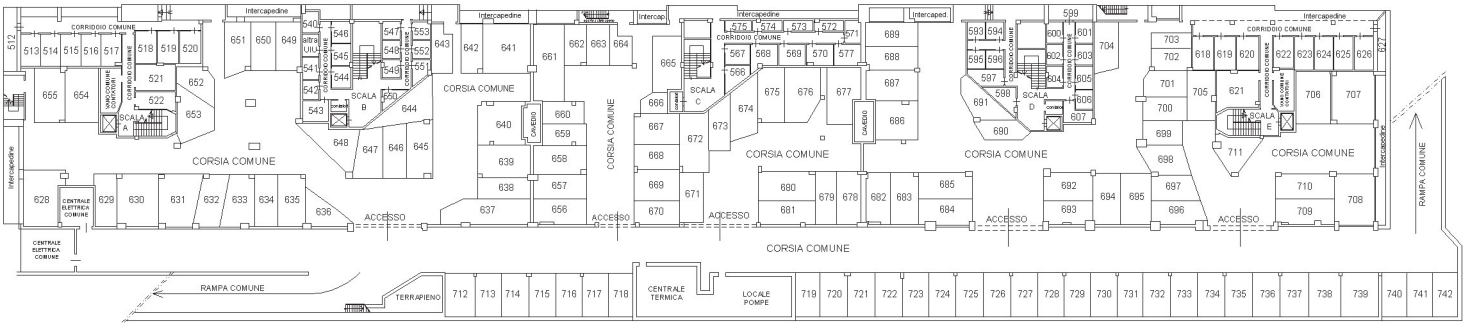


PIANO SECONDO SOTTOSTRADA




ELABORATO PLANIMETRICO		Compilato da: Pelaggi Bruno		Iscritto all'albo: Ingegneri		Prov. Perugia	N. A773
Comune di Roma		Sezione:	Foglio: 424	Particella: 130		Protocollo n. RM0414376	29/08/2017 del
Dimostrazione grafica dei subalterni				Tipo Mappale n.		del	Scala 1 : 500

ELABORATO PLANIMETRICO PARZIALE

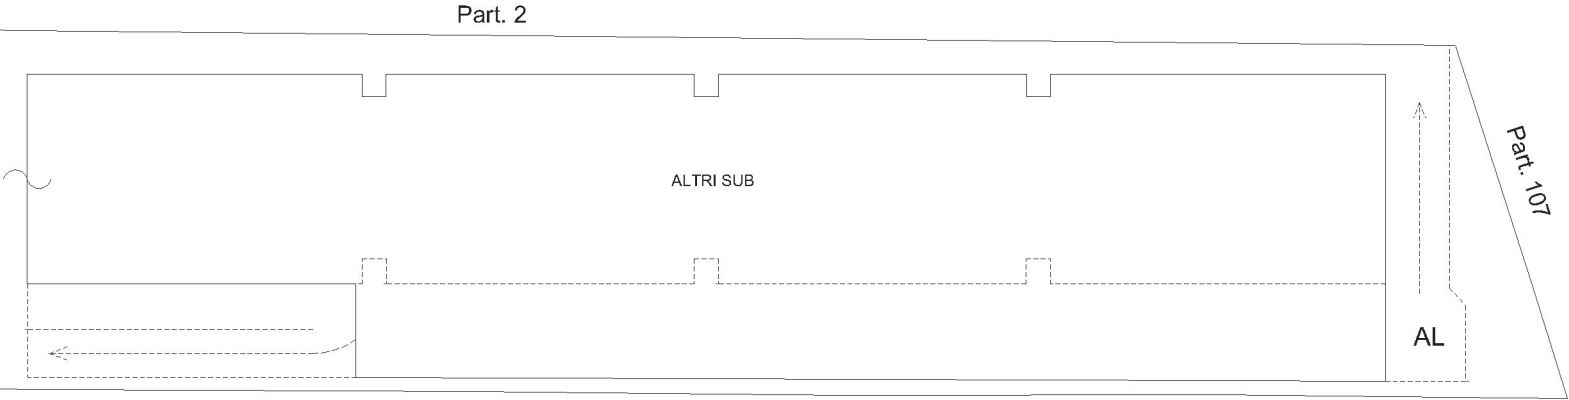

PIANO TERRA

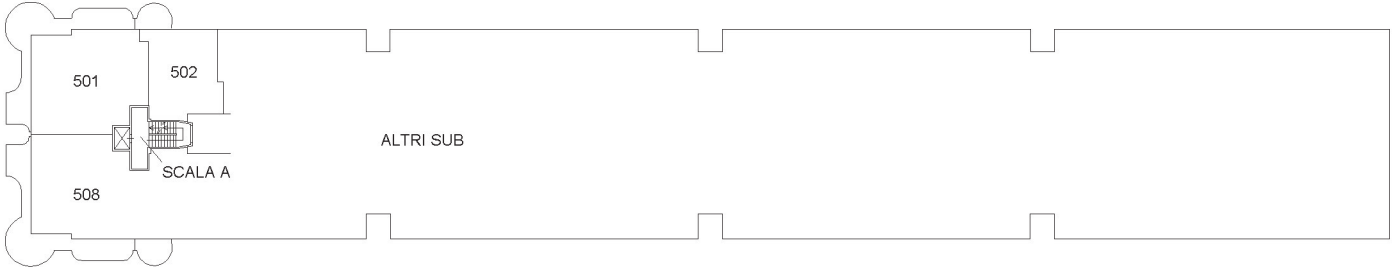

PIANO TERZO



Agenzia delle Entrate
CATASTO FABBRICATI
Ufficio provinciale di Roma

Ultima planimetria in atti
Data: 06/05/2020 - n. T126985 - Richiedente: Telematico
Totale schede: 5 - Formato di acquisizione: A3(297x420) - Formato di stampa richiesto: A4(210x297) - Fattore di scala non utilizzabile

Via di Torre Rossa

ELABORATO PLANIMETRICO	Compilato da: Pelaggi Bruno	Iscritto all'albo: Ingegneri	Prov. Perugia	N. A773
Comune di Roma	Sezione:	Foglio: 424	Particella: 130	Protocollo n. 29/08/2017 del RM0414376
Dimostrazione grafica dei subalterni		Tipo Mappale n.	del	Scala 1 : 500

ELABORATO PLANIMETRICO PARZIALE

Part. 2


Part. 107

ALTRI SUB

Part. 162

Part. 158

PIANO TERRA

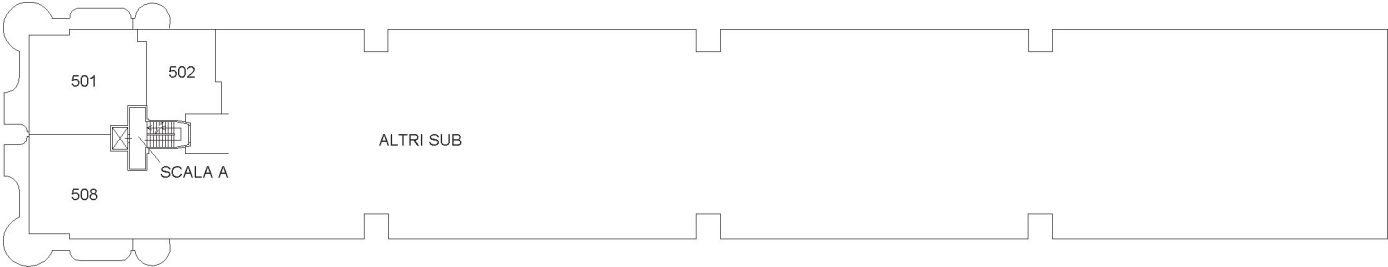

PIANO TERZO



Agenzia delle Entrate
CATASTO FABBRICATI
Ufficio provinciale di Roma

Ultima planimetria in atti
Data: 06/05/2020 - n. T126985 - Richiedente: Telematico
Totale schede: 5 - Formato di acquisizione: A3(297x420) - Formato stampa richiesto: A4(210x297) - Fattore di scala non utilizzabile

Via di Torre Rossa