

Agenzia delle Entrate
CATASTO FABBRICATI
Ufficio Provinciale di
Roma

Dichiarazione protocollo n. RM0047994del 09/02/2021

Comune di Roma

Via Simonide

civ. 25

Identificativi Catastali:

Sezione:

Foglio: 1113

Particella: 3887

Subalterno: 632

Compilata da:

Bottoni Giorgio

Iscritto all'albo:
Architetti

Prov. Frosinone

N. 839

Planimetria


Scheda n. 1

Scala 1:200

Piano Seminterrato

Abitazione - Int. 2 - Sc. B


hmedia = 2.40

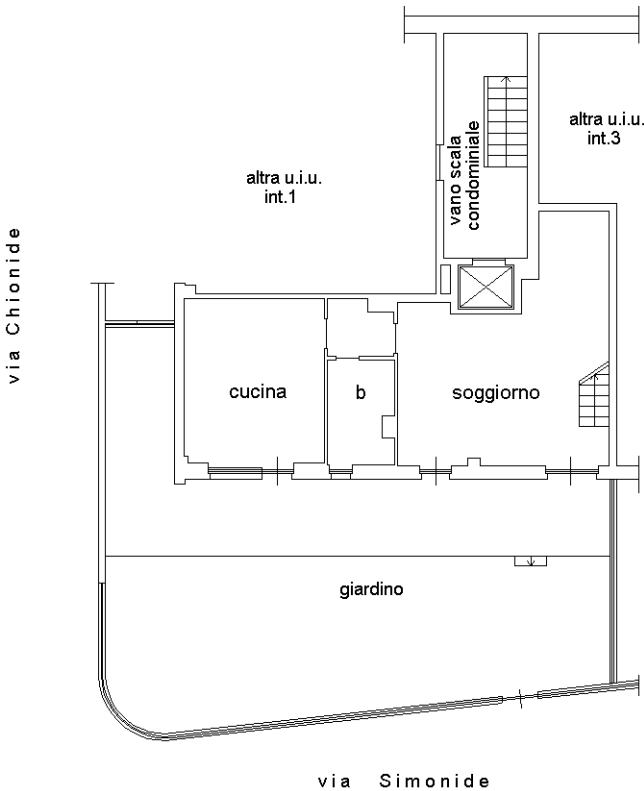

Piano Terra

Abitazione - Int. 2 - Sc. B

h = 3.00

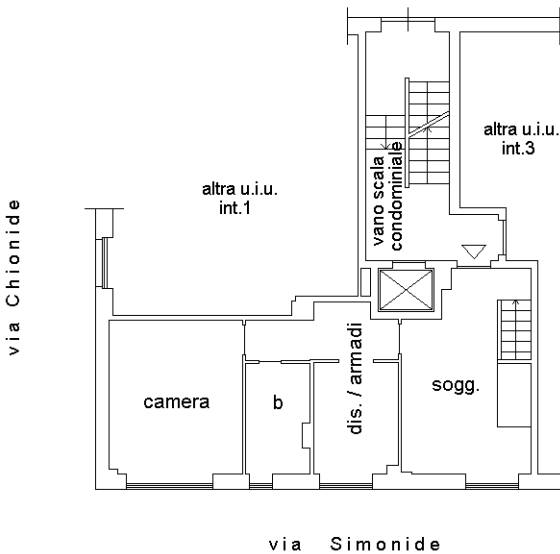



Ultima planimetria in atti

Agenzia del Territorio
CATASTO FABBRICATI
Ufficio Provinciale di
Roma

Dichiarazione protocollo n. RM0900109del 05/09/2012	
Planimetria di u.i.u. in Comune di Roma	
Via Chionide	civ.
Identificativi Catastali:	Compilata da:
Sezione:	Terrando Paola
Foglio: 1113	Iscritto all'albo:
Particella: 3887	Architetti
Subalterno: 509	Prov. Torino N. 5099

Scheda n. 1 Scala 1:100

POSTO AUTO COPERTO
PIANO S1
INTERNO 9
H: 2,60 MT

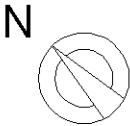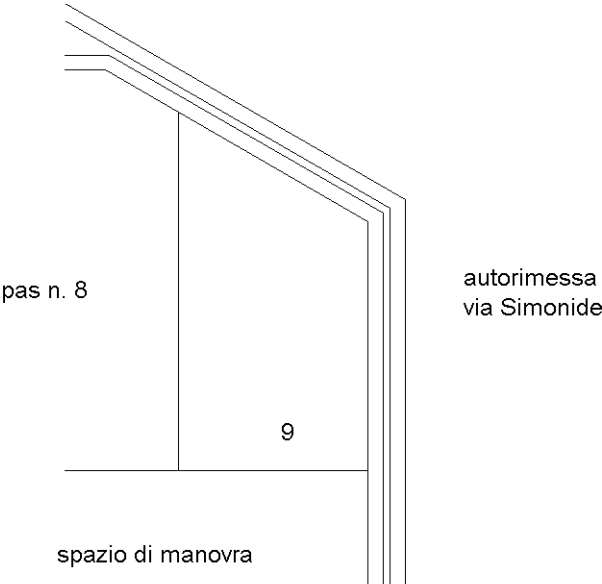

Catasto dei Fabbricati - Situazione al 01/07/2015 - Comune di ROMA (H501) - < Foglio: 1113 - Particella: 3887 - Subalterno: 509 >
VIA CHIONIDE piano: S1 interno: 9;

Ultima planimetria in atti