




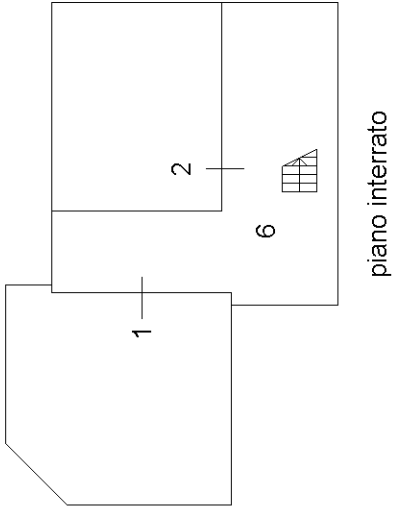


piano interrato

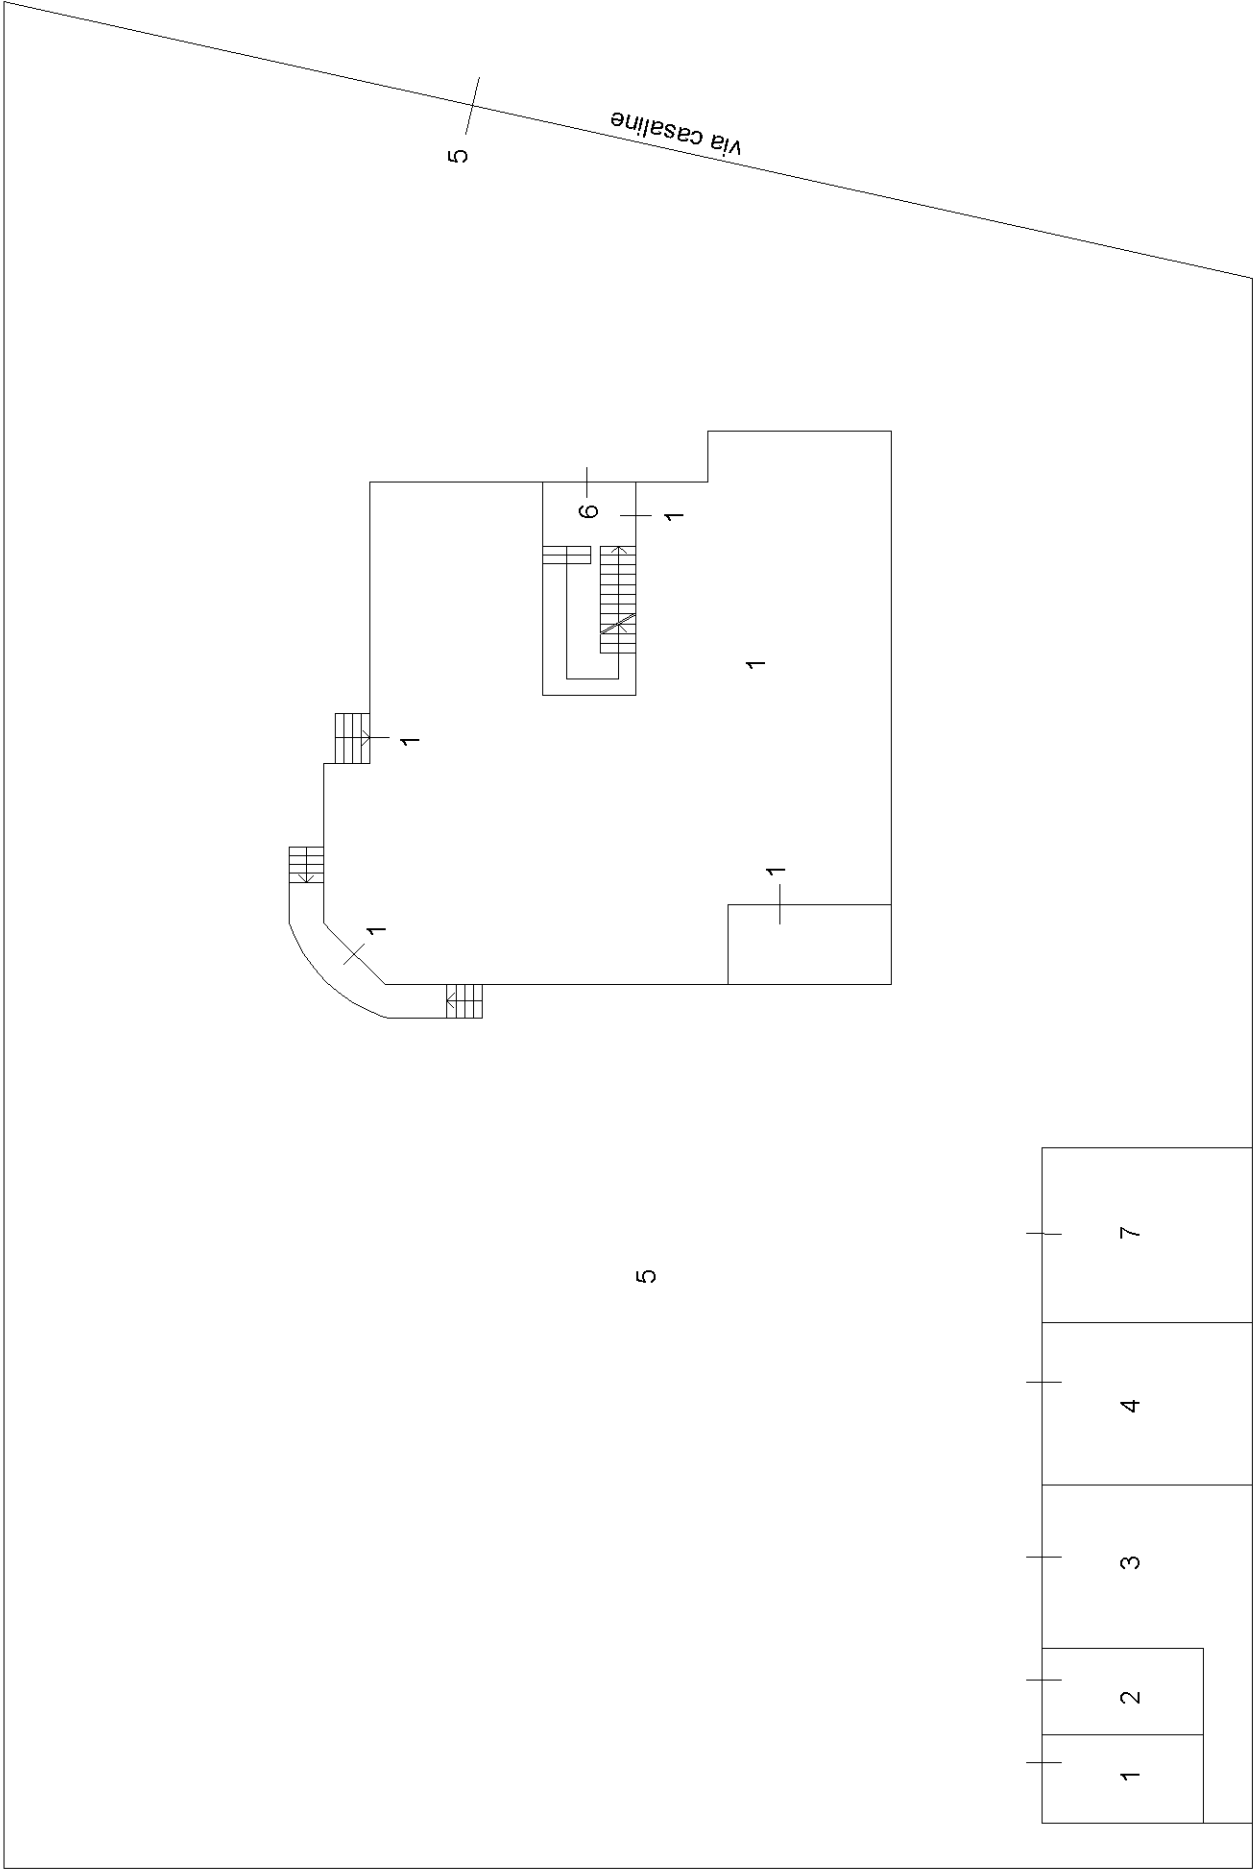

piano terra

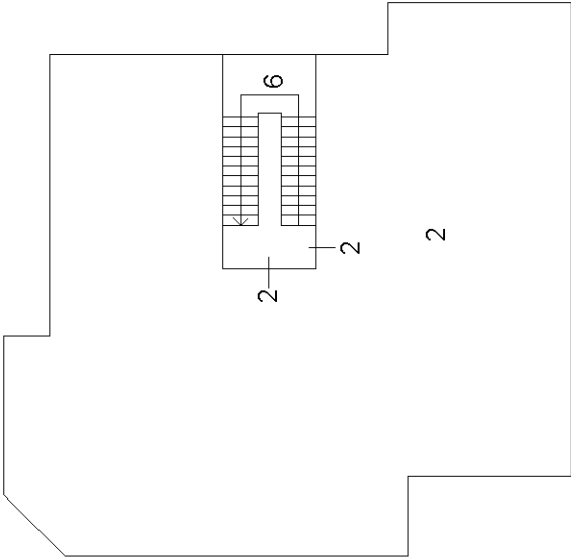


piano primo

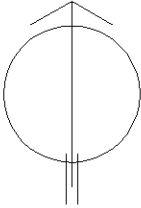


Dichiarazione protocollo n. _____ del _____	
Planimetria di u.i.u. in Comune di Castelnuovo Di Verona	
Via Casaline _____ civ. _____	
Identificativi Catastali:	Compilata da:
Sezione:	Romanelli Domenico
Foglio: 20	Iscritto all'albo:
Particella: 162	Geometri
Subalterno: 1	Prov. Verona N. 1909


Scheda n. 1	Scala 1:200
-------------	-------------

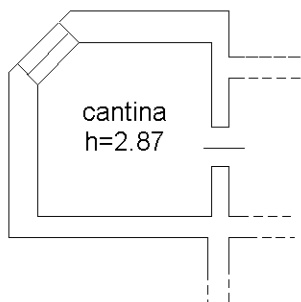

piano interrato

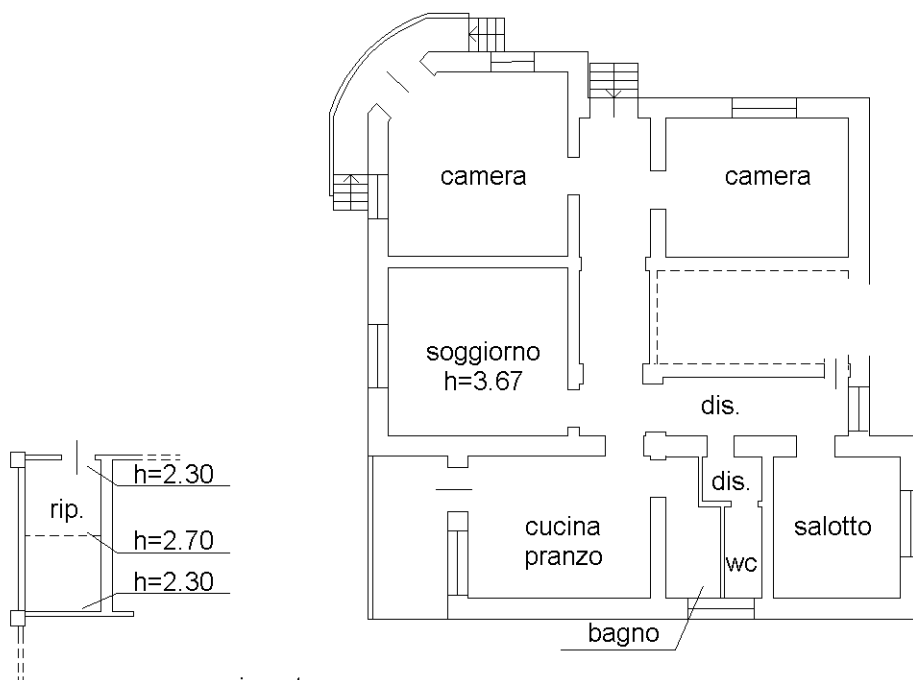


piano terra

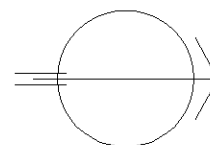


Dichiarazione protocollo n. _____ del _____	
Planimetria di u.i.u. in Comune di Castelnuovo Di Verona	
Via Casaline _____	civ. _____
Identificativi Catastali:	Compilata da: Romanelli Domenico
Sezione:	Iscritto all'albo: Geometri
Foglio: 20	
Particella: 162	
Subalterno: 2	Prov. Verona _____ N. 1909


Scheda n. 1 Scala 1:200

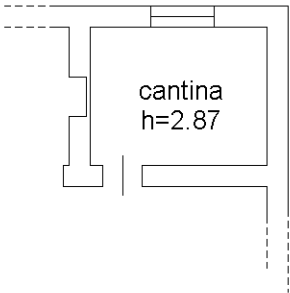


piano interrato

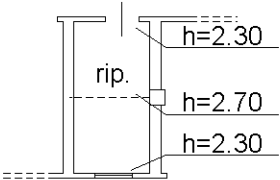

piano terra

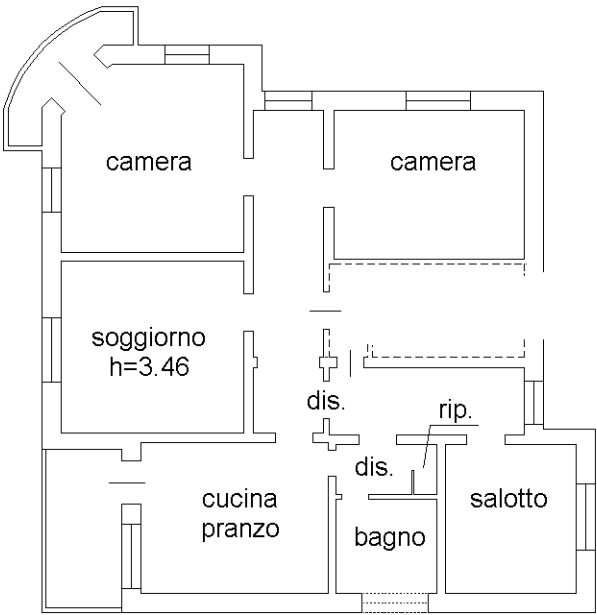


piano primo

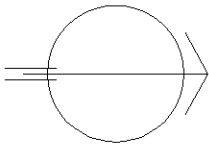


Dichiarazione protocollo n. _____ del _____	
Planimetria di u.i.u. in Comune di Castelnuovo Di Verona	
Via Casaline _____ civ. _____	
Identificativi Catastali:	Compilata da:
Sezione:	Romanelli Domenico
Foglio: 20	Iscritto all'albo:
Particella: 162	Geometri
Subalterno: 3	Prov. Verona _____ N. 1909

Scheda n. 1 Scala 1:200


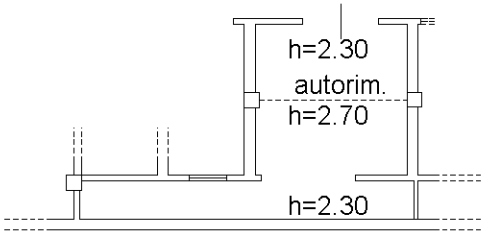


piano terra

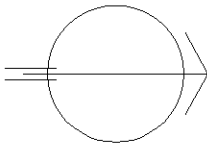

Dichiarazione protocollo n. _____ del _____	
Planimetria di u.i.u. in Comune di Castelnuovo Di Verona	
Via Casaline _____ civ. _____	
Identificativi Catastali:	Compilata da:
Sezione:	Romanelli Domenico
Foglio: 20	Iscritto all'albo:
Particella: 162	Geometri
Subalterno: 4	Prov. Verona _____ N. 1909

Scheda n. 1 Scala 1:200

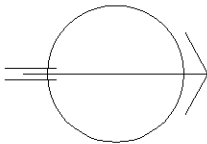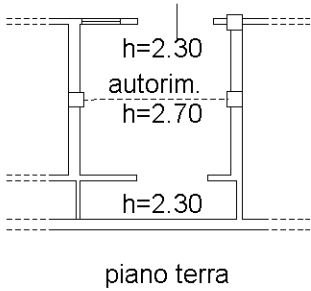

Dichiarazione protocollo n. _____ del _____	
Planimetria di u.i.u. in Comune di Castelnuovo Di Verona	
Via Casaline _____ civ. _____	
Identificativi Catastali: Sezione: Foglio: 20 Particella: 162 Subalterno: 7	Compilata da: Romanelli Domenico Iscritto all'albo: Geometri Prov. Verona N. 1909

Scheda n. 1 Scala 1:200

