

**Agenzia del Territorio
CATASTO FABBRICATI
Ufficio Provinciale di
Enna**

Dichiarazione protocollo n. EN0019052 del 29/03/2006

Planimetria di u.i.u. in Comune di Regalbuto

Via San Francesco

civ. 5

Identificativi Catastali:

Sezione: B

Foglio: 90

Particella: 1466

Subalterno:

Compilata da:

Costa Salvatore

Iscritto all'albo:


Dottori Agronomi E Forestali

Prov. Enna


N. 140

Scheda n. 1

Scala 1:200

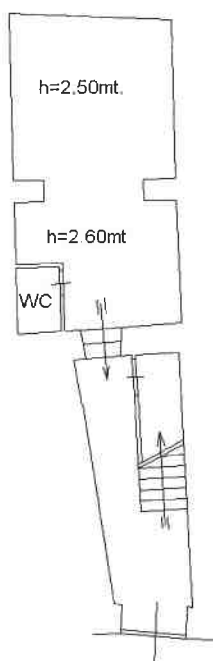

Piano Terra

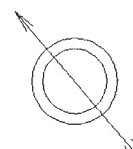

Ultima planimetria in atti

Data: 21/04/2020 - n. T157070 - Richiedente: CSMGNZ65C08H221U

Totale schede: 1 - Formato di acquisizione: A4(210x297) - Formato stampa richiesto: A4(210x297)

Catasto dei Fabbricati - Situazione al 21/04/2020 - Comune di REGALBUTO (H221) - < Foglio: 90 - Particella: 4162 - Subalterno: 5 >
VICO SAN FRANCESCO n. 5 piano: T;