

**Agenzia del Territorio
CATASTO FABBRICATI
Ufficio Provinciale di
Torino**

Dichiarazione protocollo n. TO0320963 del 28/07/2005

Planimetria di u.i.u. in Comune di Torino

Piazza Galimberti

civ. 3

Identificativi Catastali:

Sezione:

Foglio: 93

Particella: 299

Subalterno: 180

Compilata da:

Pelassa Sabrina

Iscritto all'albo:

Architetti

Prov. Torino

N. 5632

Scheda n. 1


Scala 1:200

PIAZZA GALIMBERTI 3


Fg. 93 n. 299 sub. 180

PIANO QUINTO - H = 3,00 mt

CORTILE

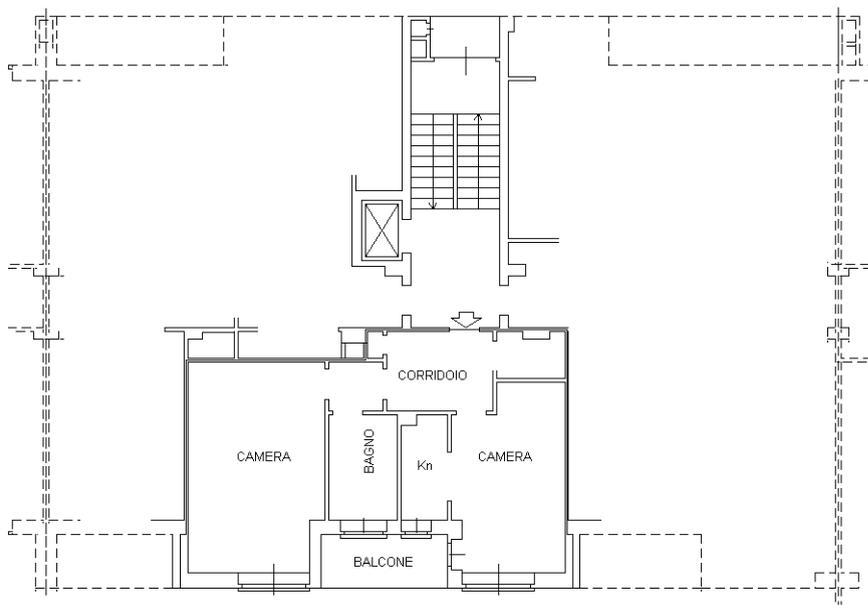

PIAZZA GALIMBERTI

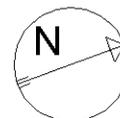

Catasto dei Fabbricati - Situazione al 06/03/2015 - Comune di TORINO (L219) - < Foglio: 1423 - Particella: 58 - Subalterno: 180 >
PIAZZA GALIMBERTI TANCREDI n. 3 piano: 5 scala: 3;

10 metri

Ultima planimetria in atti