

Agenzia delle Entrate
CATASTO FABBRICATI
Ufficio Provinciale di
Roma

Dichiarazione protocollo n. RM0030565del 28/01/2021

Comune di Roma

Via Arduino

civ. 11

Identificativi Catastali:

Sezione:

Foglio: 590

Particella: 43

Subalterno: 12

Compilata da:

Fantastichini Roberto

Iscritto all'albo:

Architetto Dipendente Pubblico

Prov.

N.

Planimetria


Scheda n. 1

Scala 1:200

ABITAZIONE SCALA A INT 11

PIANO 2

H= m 3.00

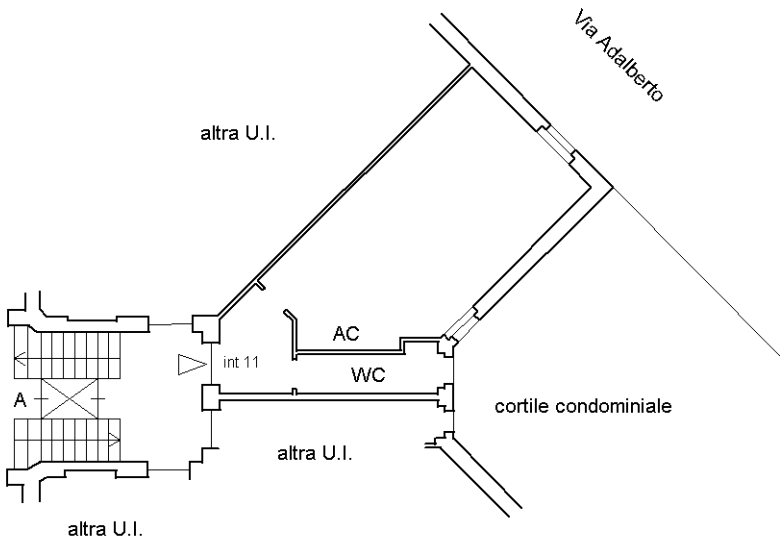

Ultima planimetria in atti