

Agenzia delle Entrate
CATASTO FABBRICATI
Ufficio Provinciale di
Roma

Dichiarazione protocollo n. RM0293945del 10/09/2020

Comune di Roma

Via Del Commercio

civ. 12

Identificativi Catastali:

Sezione:

Foglio: 818

Particella: 78

Subalterno: 60

Compilata da:

Fantastichini Roberto

Iscritto all'albo:

Architetto Dipendente Pubblico

Prov.

N.

Planimetria

Scheda n. 1



Scala 1:200

APPARTAMENTO SCALA D - INT. 51

PIANO 3

H = 3,25

VIA DEL COMMERCIO

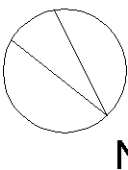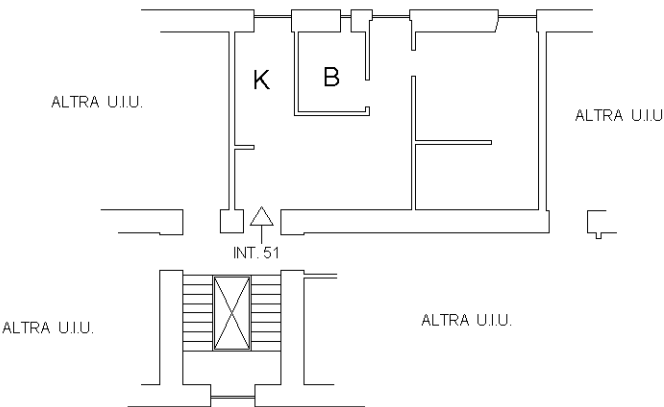

Ultima planimetria in atti

Data: 14/09/2020 - n. T67826 - Richiedente: FNTRRT56M02H501Q

Totale schede: 1 - Formato di acquisizione: A4(210x297) - Formato stampa richiesto: A4(210x297)