

**Agenzia del Territorio
CATASTO FABBRICATI
Ufficio Provinciale di
Milano**

Dichiarazione protocollo n. MI0623404 del 01/10/2004

Planimetria di u.i.u. in Comune di Milano

Via Lorenteggio

civ. 31/1

Identificativi Catastali:

Sezione:
Foglio: 513
Particella: 15
Subalterno: 746

Compilata da:
Tarquinio Michele
Iscritto all'albo:
Ingegneri

Prov. Roma



N. 16241

Scheda n. 1

Scala 1:200

**PIANO SEMINTERRATO
H = 340**

**PIANO SOPPALCO
H = 150**

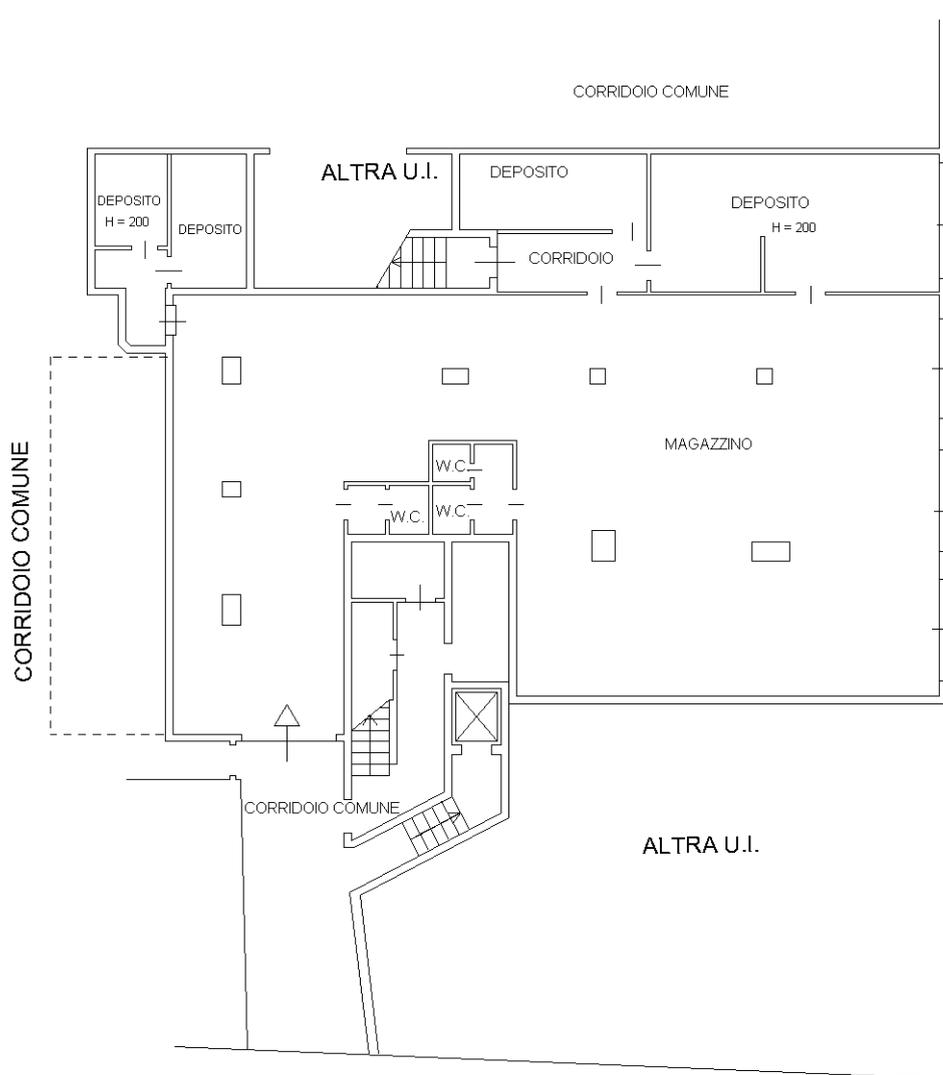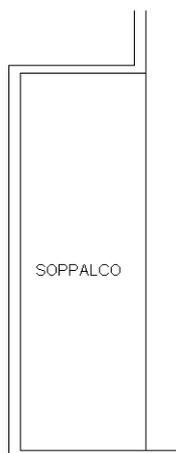

VIA LORENTEGGIO



Catasto dei Fabbricati - Situazione al 11/10/2017 - Comune di MILANO (F205) - < Foglio: 513 - Particella: 15 - Subalterno: 746 >
VIA LORENTEGGIO n. 31/1 piano: S1;

Ultima planimetria in atti