

MODULARIO
F. rig. rend. 497




MINISTERO DELLE FINANZE
DIREZIONE GENERALE DEL CATASTO E DEI SS.TT.EE.
CATASTO EDILIZIO URBANO (RDL 13-4-1939, n. 652)

MOD. **BN** (CEU)


LIRE
250

Planimetria di u.i.u. in Comune di MILANO via LORENTEGGIO civ. 31/4

PIANO SEMINTERRATO

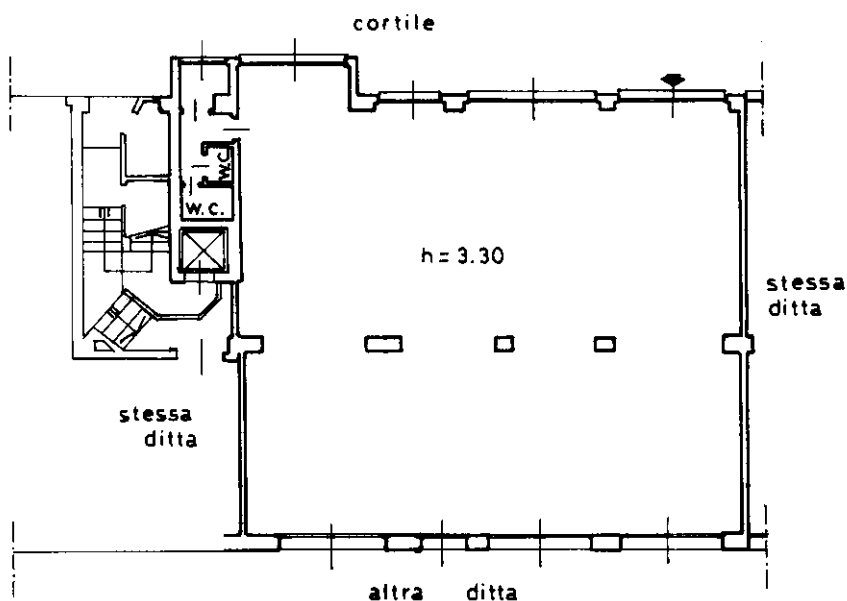

ORIENTAMENTO

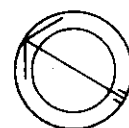

SCALA DI 1:200

Dichiarazione di N.C. ☐
Denuncia di variazione ☐

Compilata dal GEOMETRA
(Titolo, cognome e nome)


FAUSTINO POLI

Data presentazione:13/10/1988 - Data: 11/06/2019 - n. T130211 - Richiedente: TRMSFN65M60F839E

Totale schede 515 Formato di acquisizione: A4(210x297) Formato stampa richiesto: A4(210x297)

Identificativi catastali
F. 515
n. 19 sub. 33
PORZIONE 6

della provincia di MILANO 4189
data 18/9/87 Firma [Signature]

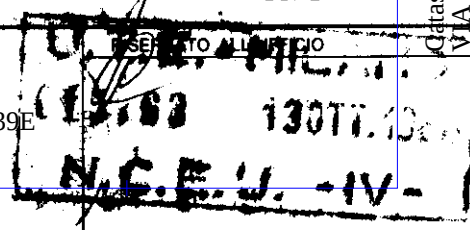

Catasto dei Fabbricati - Situazione al 11/06/2019 - Comune di MILANO (F205) - < Foglio: 513 - Particella: 19 - Subalterno: 33 >
VIA LORENTEGGIO n. 31 piano: S1;

Agenzia del Territorio
CATASTO FABBRICATI
Ufficio Provinciale di
Milano

Dichiarazione protocollo n. MI0513506 del 29/07/2004

Planimetria di u.i.u. in Comune di Milano

Via Lorenteggio

civ. 31/6

Identificativi Catastali:

Sezione:

Foglio: 513

Particella: 171

Subalterno: 757

Compilata da:

Tarquinio Michele

Iscritto all'albo:

Ingegneri

Prov. Roma

N. 16241

Scheda n. 1

Scala 1:200

PIANO SEMINTERRATO

H=330

CORTILE COMUNE

CONDOMINIO

VIA LORENTEGGIO 31/4

MAGAZZINO

ALTRA U.I.

CORTILE COMUNE



Ultima planimetria in atti

Data: 11/06/2019 - n. T130224 - Richiedente: TRMSFN65M60F839E

Totale schede: 1 - Formato di acquisizione: A4(210x297) - Formato stampa richiesto: A4(210x297)

Catasto dei Fabbricati - Situazione al 11/06/2019 - Comune di MILANO (F205) - < Foglio: 513 - Particella: 171 - Subalterno: 757 >
VIA LORENTEGGIO n. 31/6 piano: S1;