

**Agenzia del Territorio  
CATASTO FABBRICATI  
Ufficio Provinciale di  
Milano**

Dichiarazione protocollo n. 000793076 del 21/10/2002

Planimetria di u.i.u. in Comune di Milano

Via Arrivabene Giovanni

civ. 11

Identificativi Catastali:

Sezione:

Foglio: 131

Particella: 395

Subalterno: 709

Compilata da:  
Volpi Pierluigi


Iscritto all'albo:  
Geometri

Prov. Milano

N. 8676

Scheda n. 1

Scala 1:200

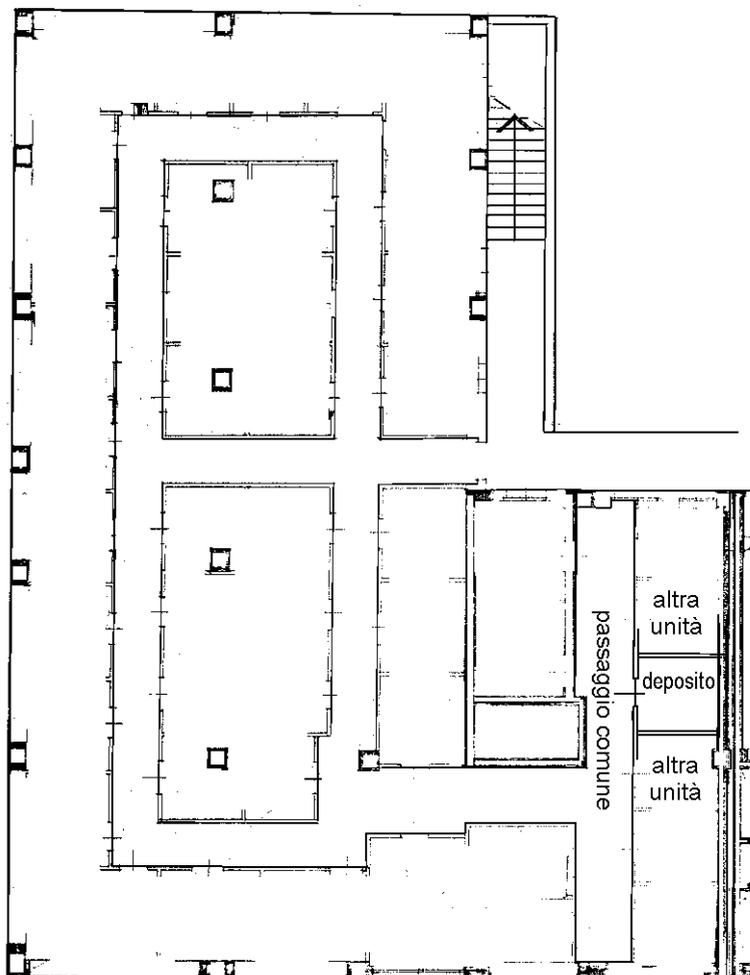

**PIANO INTERRATO - S2**

H = 2,20



Ultima planimetria in atti