

**Agenzia del Territorio  
CATASTO FABBRICATI  
Ufficio Provinciale di  
Roma**

Dichiarazione protocollo n. RM0109179 del 14/02/2005

Planimetria di u.i.u. in Comune di Roma

Via Pompeo Trogo

civ. 50-52-54

Identificativi Catastali:

Sezione:

Foglio: 365

Particella: 88

Subalterno: 5

Compilata da:

Angelini Adriano

Iscritto all'albo:

Geometri

Prov. Roma

N. 3702

Scheda n. 1


Scala 1:200

PIANO T-S1 SC. -

NEGOZIO


h = 3.20 m

PIANO TERRA

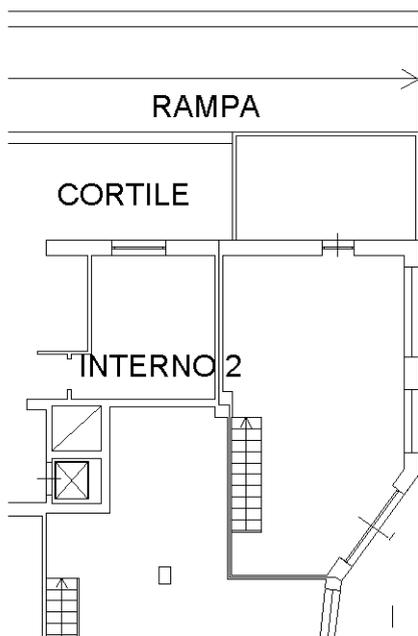

VIA POMPEO TROGO

PIANO 1

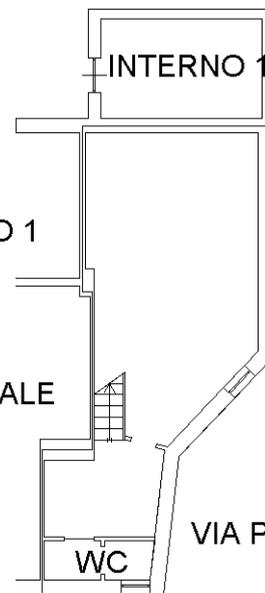


INTERNO 1

VIA POMPEO TROGO

VIA FESTO AVIENO

ESERCIZIO COMMERCIALE  
VIA FESTO AVIENO  
N. CIV. 184/182

ESERCIZIO COMMERCIALE  
VIA FESTO AVIENO  
N. CIV. 184/182

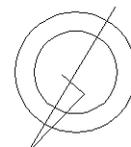

Catasto dei Fabbricati - Situazione al 20/01/2021 - Comune di ROMA (H501) - < Foglio: 365 - Particella: 88 - Subalterno: 5 >  
VIA POMPEO TROGO n. 50 n. 52 n. 54 piano: T-S1 interno: 5;

Ultima planimetria in atti