

**Agenzia del Territorio
CATASTO FABBRICATI
Ufficio Provinciale di
Roma**

Dichiarazione protocollo n. RM0109179 del 14/02/2005

Planimetria di u.i.u. in Comune di Roma

Via Festo Avieno

civ. 190

Identificativi Catastali:

Sezione:
Foglio: 365
Particella: 88
Subalterno: 34

Compilata da:
Angelini Adriano
Iscritto all'albo:
Geometri


Prov. Roma

N. 3702

Scheda n. 1

Scala 1:200

PIANO 1 SC. B
Abitazione INT. 5
h = 3.00 m

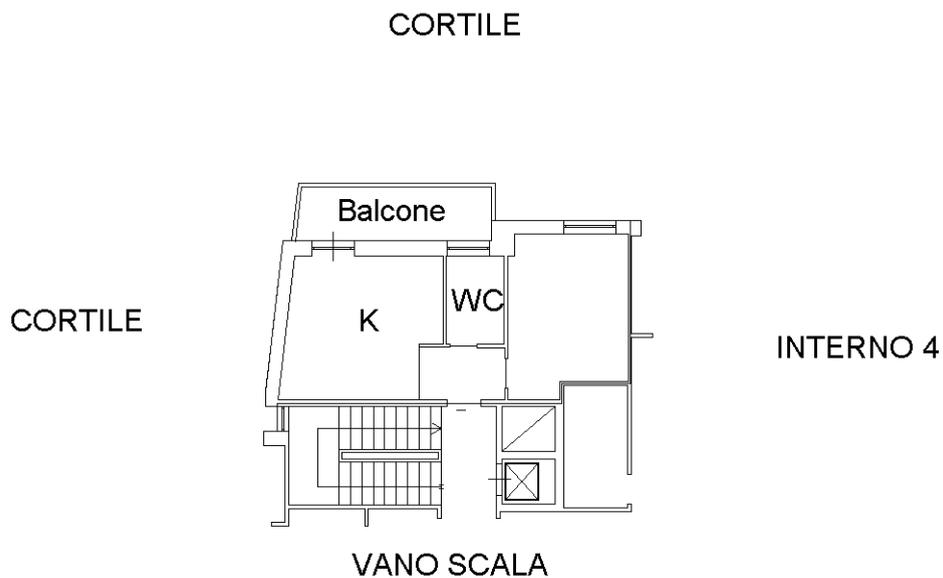

Ultima planimetria in atti