


Agenzia del Territorio
CATASTO FABBRICATI
Ufficio Provinciale di
Roma

Dichiarazione protocollo n. RM0250255del 02/04/2004	
Planimetria di u.i.u. in Comune di Roma	
Via Pier Luigi Sagramoso	civ. 25
Identificativi Catastali:	Compilata da: Gabrielli Letizia
Sezione:	Iscritto all'albo: Ingegneri
Foglio: 239	Prov. Roma
Particella: 159	N. 22829
Subalterno: 656	

Scheda n. 1 Scala 1:100

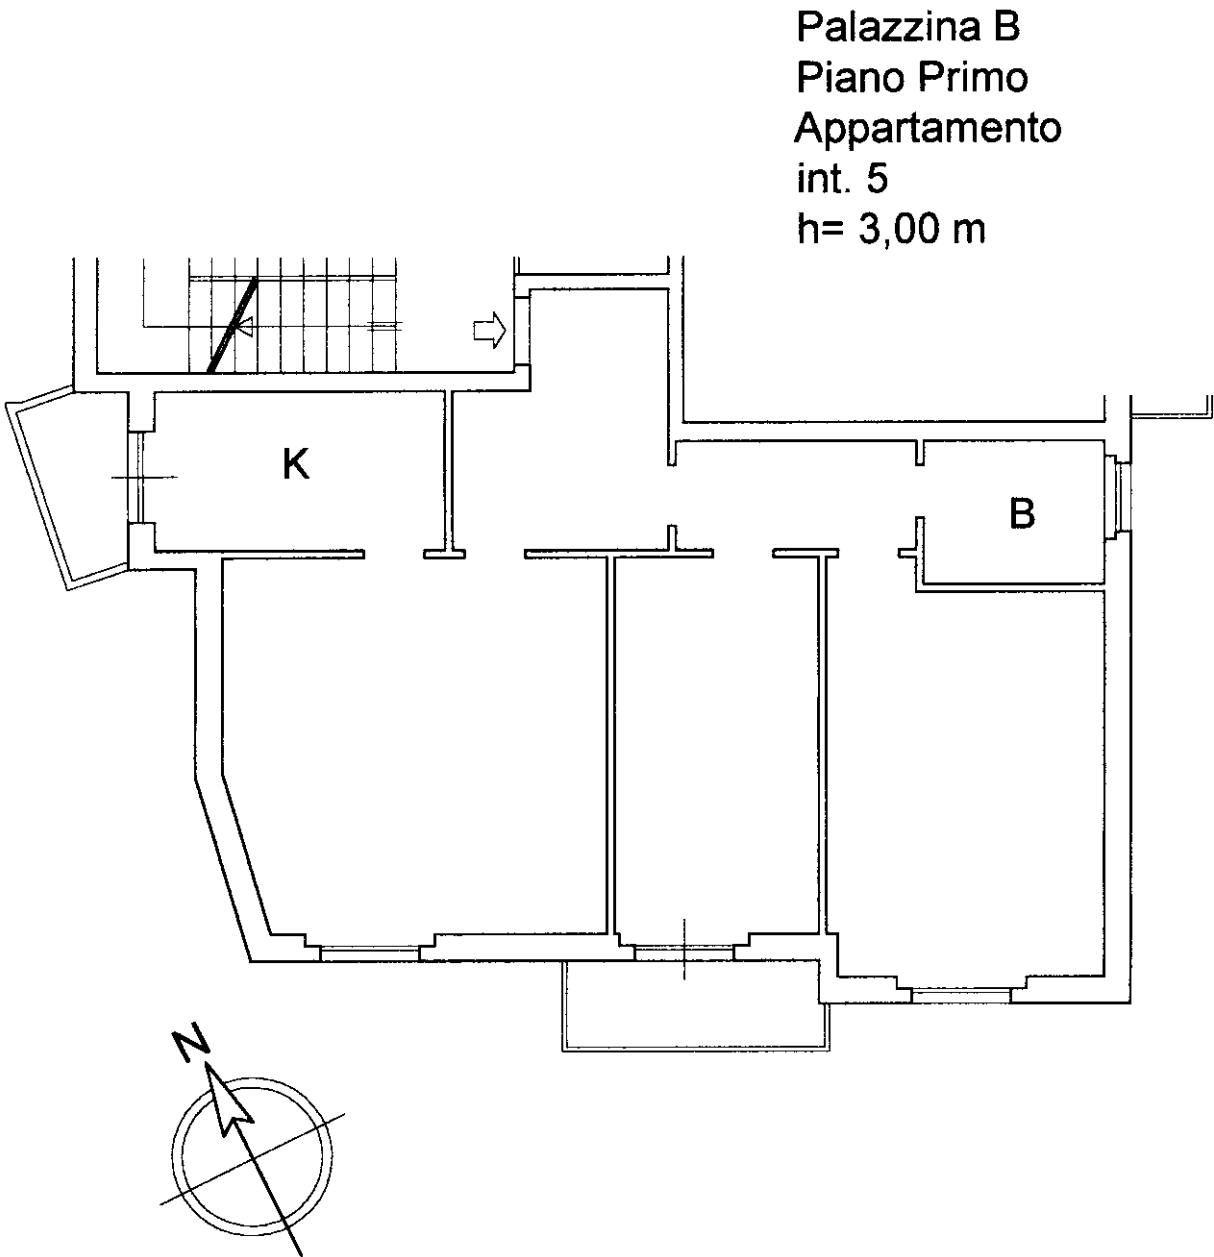

Catasto dei Fabbricati - Situazione al 02/08/2019 - Comune di ROMA (H501) - < Foglio: 239 - Particella: 159 - Subalterno: 656 >
VIA PIER LUIGI SAGRAMOSO n. 25 piano: 1 interno: 5 edificio: B;