

**Agenzia del Territorio
CATASTO FABBRICATI
Ufficio Provinciale di
Roma**

Dichiarazione protocollo n. RM1231181 del 31/10/2011

Planimetria di u.i.u. in Comune di Roma

Via Sagramoso

civ. 7

Identificativi Catastali:

Sezione:
Foglio: 239
Particella: 158
Subalterno: 501

Compilata da:
Martini Laura


Iscritto all'albo:
Architetti

Prov. Frosinone

N. 00650

Scheda n. 1

Scala 1:200

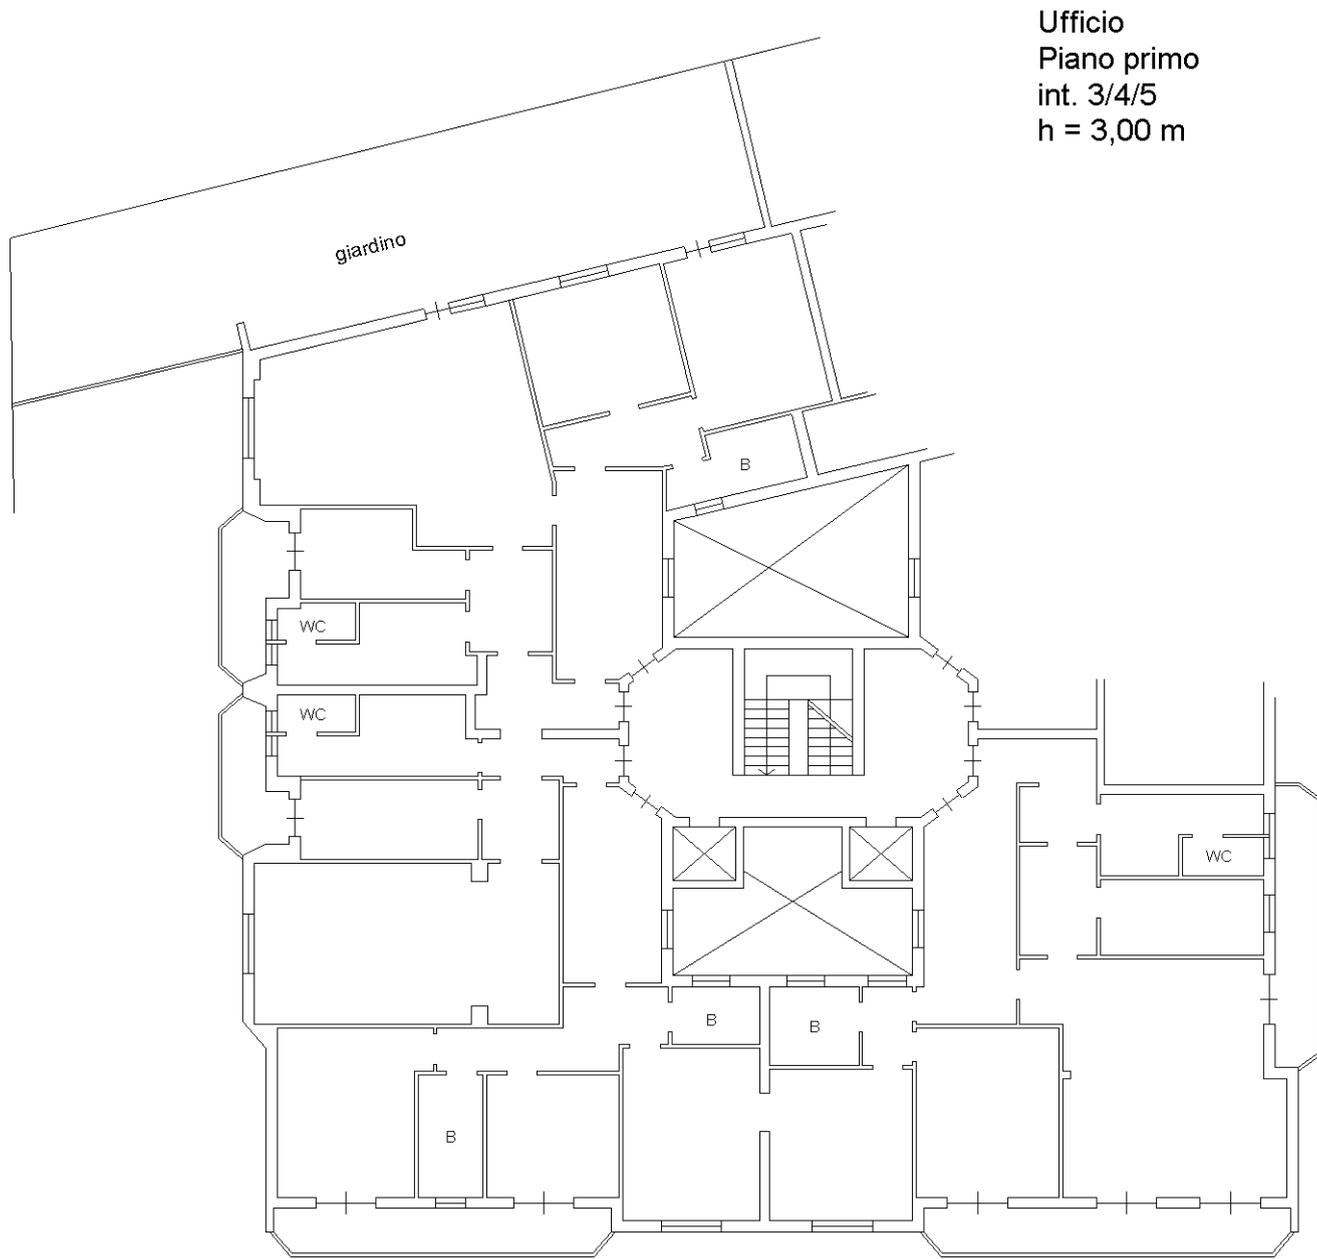

Ufficio
Piano primo
int. 3/4/5
h = 3,00 m

Catasto dei Fabbricati - Situazione al 20/01/2021 - Comune di ROMA (H501) - < Foglio: 239 - Particella: 158 - Subalterno: 501 >
VIA PIER LUIGI SAGRAMOSO n. 7 piano: 1 interno: 3;

Ultima planimetria in atti