

Agenzia delle Entrate
CATASTO FABBRICATI
Ufficio Provinciale di
Roma

Dichiarazione protocollo n. RM0305627 del 18/09/2020

Comune di Roma

Via Aristide Leonori

civ. 22

Identificativi Catastali:

Sezione:

Foglio: 845

Particella: 271

Subalterno: 96

Compilata da:

Fantastichini Roberto

Iscritto all'albo:

Architetto Dipendente Pubblico

Prov.

N.

Planimetria


Scheda n. 1

Scala 1:200

ABITAZIONE SCALA Q INTERNO 13

PIANO 6



H= m 3.00

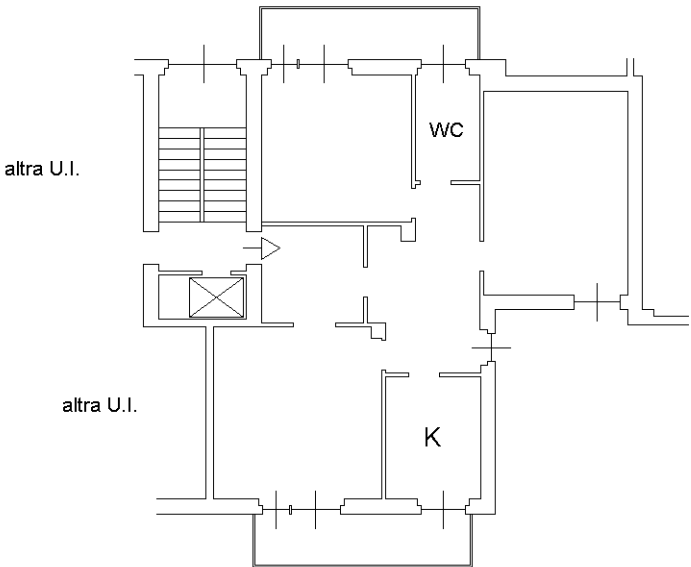

CANTINA n 13

PIANO S1

H= m 2.80

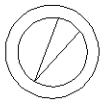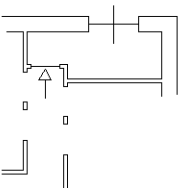

Ultima planimetria in atti

Data: 22/09/2020 - n. T69505 - Richiedente: FNTRRT56M02H501Q

Totale schede: 1 - Formato di acquisizione: A4(210x297) - Formato stampa richiesto: A4(210x297)

Catasto dei Fabbricati - Situazione al 22/09/2020 - Comune di ROMA (H501) - < Foglio: 845 - Particella: 271 - Subalterno: 96 >
VIA ARISTIDE LEONORI n. 22 piano: 6-S1 interno: 13 scala: Q lotto: 2 edificio: 4;