

MODULARIO
F. - Cat. S. T. - 315



MINISTERO DELLE FINANZE
DIREZIONE GENERALE DEL CATASTO E DEI SERVIZI TECNICI ERARIALI


MOD. B (Nuovo Catasto Edilizio Urbano)

NUOVO CATASTO EDILIZIO URBANO

(R. DECRETO-LEGGE 13 APRILE 1939, N. 652)

Lire
20

Planimetria dell'immobile situato nel Comune di Oderzo Via Piazza Carliour ²⁵¹/₂₄
Ditta Mario Presotto
Allegata alla dichiarazione presentata all'Ufficio Tecnico Erariale di Treviso

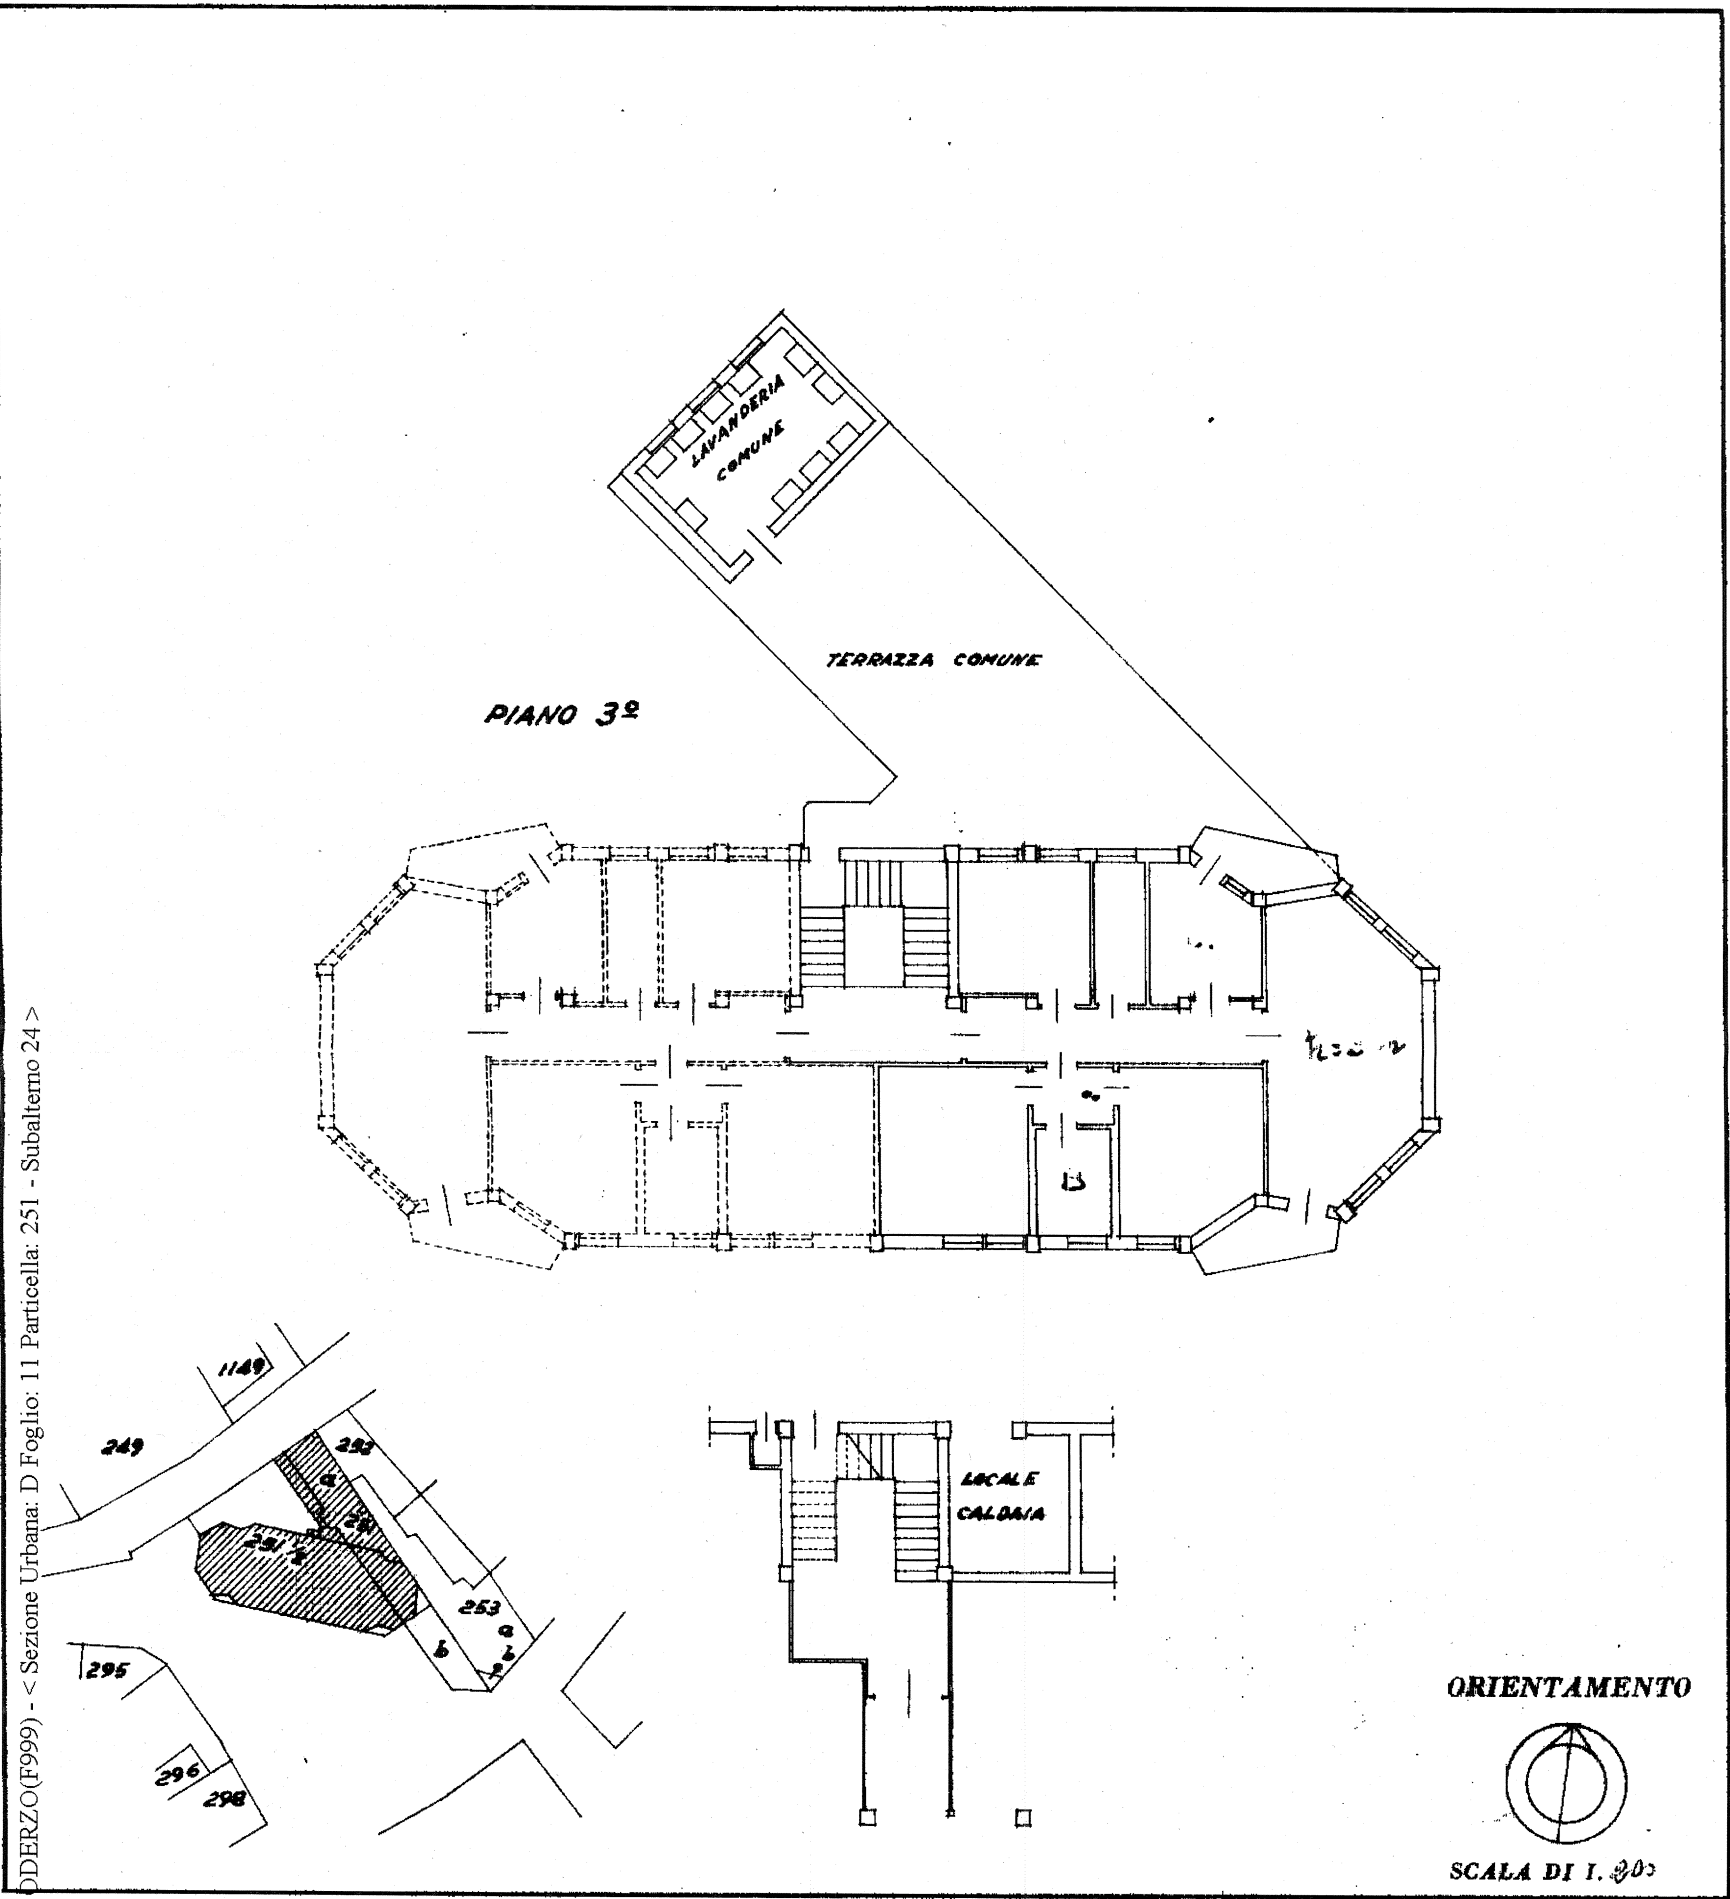

SPAZIO RISERVATO PER LE ANNOTAZIONI D'UFFICIO

DATA 14/09/2010 PROT. N° D 11 251 24	251 24
---	-----------

Compilata dal Ing. Mario Presotto
(Titolo, nome e cognome del tecnico)

Iscritto all'Albo de Treviso
della Provincia di Treviso

DATA 20-7-1962

Firma: ing. Mario Presotto