



MINISTERO DELLE FINANZE


DIREZIONE GENERALE DEL CATASTO E DEI SERVIZI TECNICI ERARIALI

Mod. B (Nuovo Catasto Edilizio Urbano)

NUOVO CATASTO EDILIZIO URBANO

(R. DECRETO-LEGGE 13 APRILE 1939, N. 452)

Planimetria dell'immobile situato nel Comune di S. DONA' DI PIAVE Via CENTENARIO
Data CONSENSO TREPONTI S. DONA' DI PIAVE VIA CENTENARIO 31 55 0021110277
Allegata alla dichiarazione presentata all'Ufficio Tecnico Erariale di VENEZIA Scheda N.°

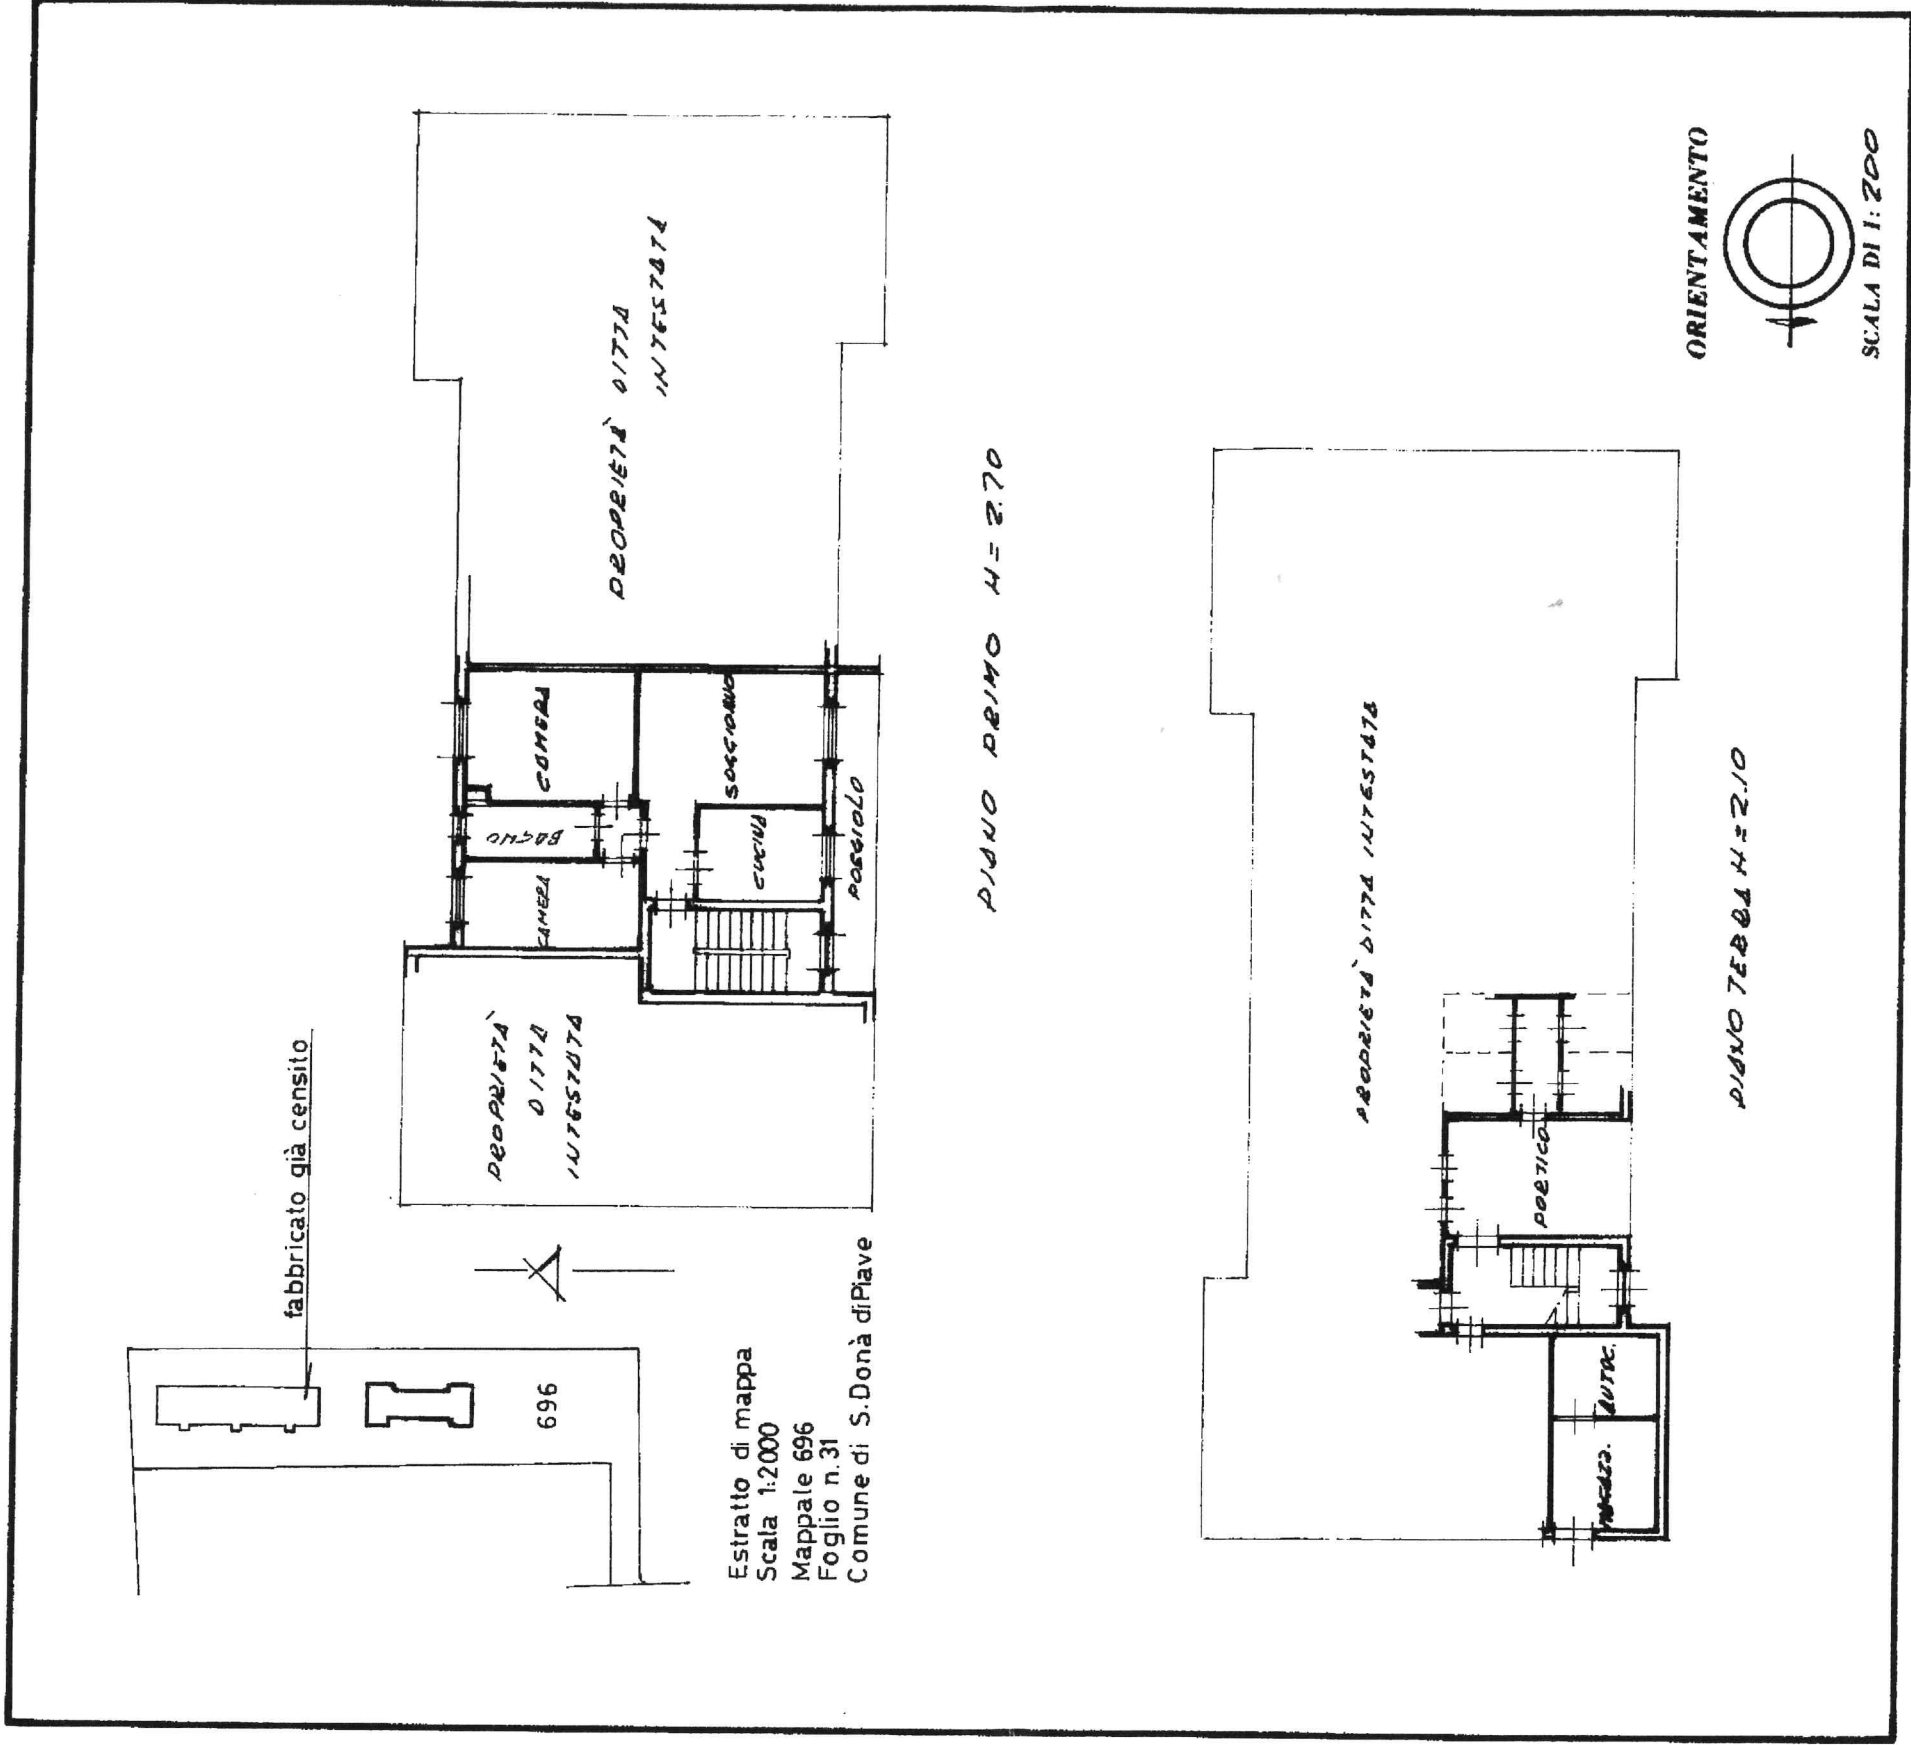

SPAZIO RISERVATO PER LE ANNOTAZIONI D'UFFICIO	
DATA PROT. N.°	701
F. 31 4442 09/57 31/686/57	
COMPILATA dal <u>Geom. et. a.</u> (Titolo, nome e cognome del tecnico) <u>CONTELLI FOR.</u> Iscritto all'Albo dei <u>Geometri</u> della Provincia di <u>VENEZIA</u> DATA <u>SETTEMBRE 1985</u> Firma: <u>[Signature]</u>	
CARTOLINA TECNICA MARANGONI - VICENZA E SCHIO	