

Agenzia delle Entrate
CATASTO FABBRICATI
Ufficio Provinciale di
Roma

Dichiarazione protocollo n. RM0160066del 28/04/2021

Comune di Roma

Via Oslavia

civ. 37

Identificativi Catastali:

Sezione:

Foglio: 400

Particella: 152

Subalterno: 11

Compilata da:

Fantastichini Roberto

Iscritto all'albo:

Architetto Dipendente Pubblico

Prov.

N.

Planimetria

Scheda n. 1


Scala 1:200

PIANO QUINTO

SCALA D INT.10

ABITAZIONE

H= 3.42m

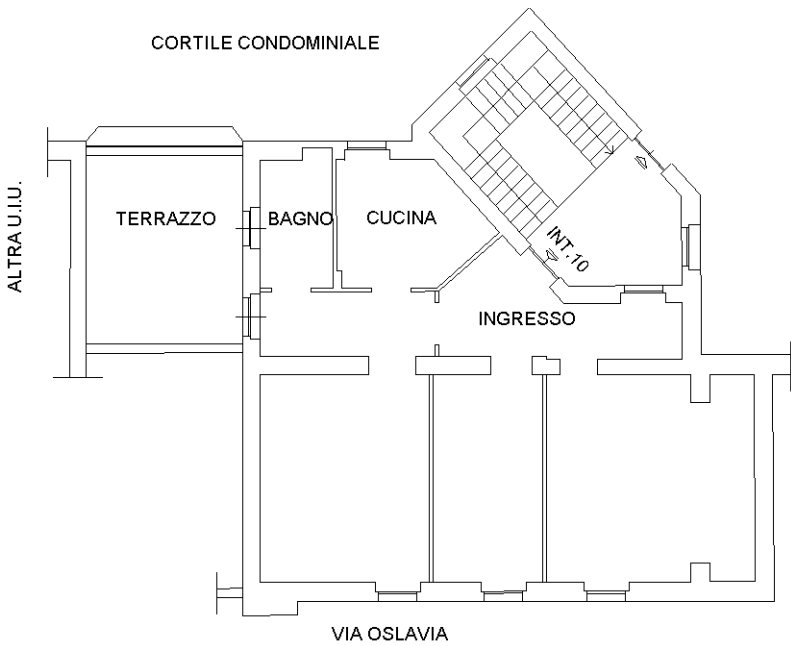

Ultima planimetria in atti