

**Agenzia delle Entrate
CATASTO FABBRICATI
Ufficio Provinciale di
Roma**

Dichiarazione protocollo n. RM0160080 del 28/04/2021

Comune di Roma

Via Taranto

civ. 59

Identificativi Catastali:

Sezione:

Foglio: 926

Particella: 50

Subalterno: 12

Compilata da:

Fantastichini Roberto

Iscritto all'albo:

Architetto Dipendente Pubblico

Prov.

N.


Planimetria

Scheda n. 1

Scala 1:200

**PIANO PRIMO
ABITAZIONE
SCALA D INT.2
H=3,26 m**

CORTE
CONDOMINIALE

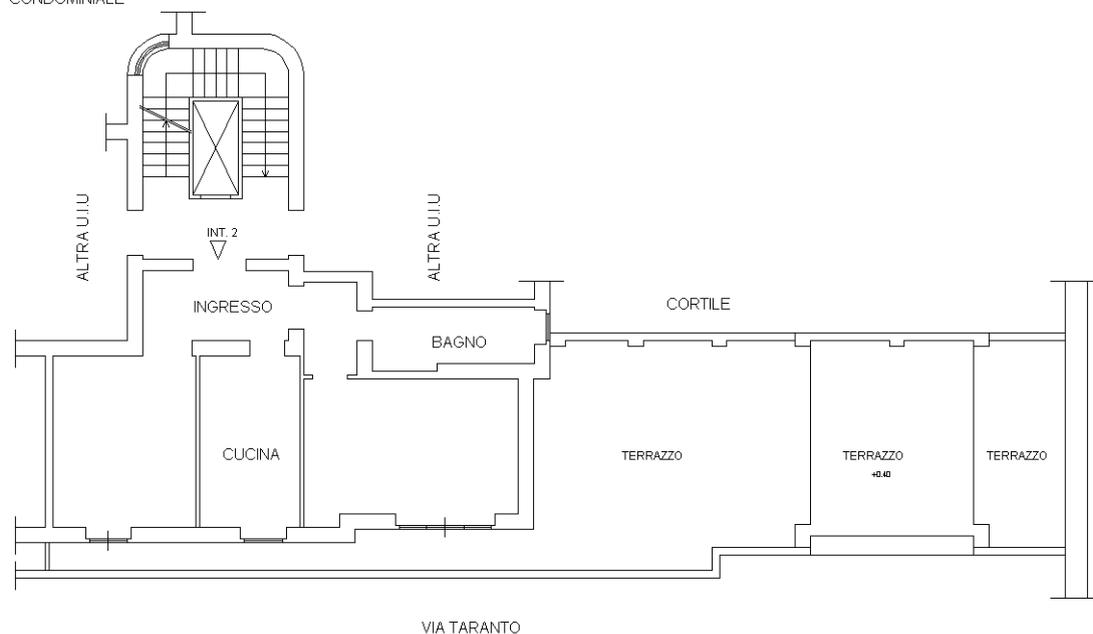

NORD



Ultima planimetria in atti