

Agenzia del Territorio
CATASTO FABBRICATI
Ufficio Provinciale di
Roma

Dichiarazione protocollo n. 000613913 del 11/07/2002

Planimetria di u.i.u. in Comune di Roma

Viale Tirreno

civ. 187

Identificativi Catastali:

Sezione:

Foglio: 269

Particella: 180

Subalterno: 525

Compilata da:

Venturi Maurizio

Iscritto all'albo:

Geometra Dipendente Pubblico



Prov.

N.

Scheda n. 1

Scala 1:100

Appartamento H = m.3.00
Fabbricato A scala 1
Piano 3 int.13

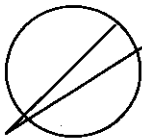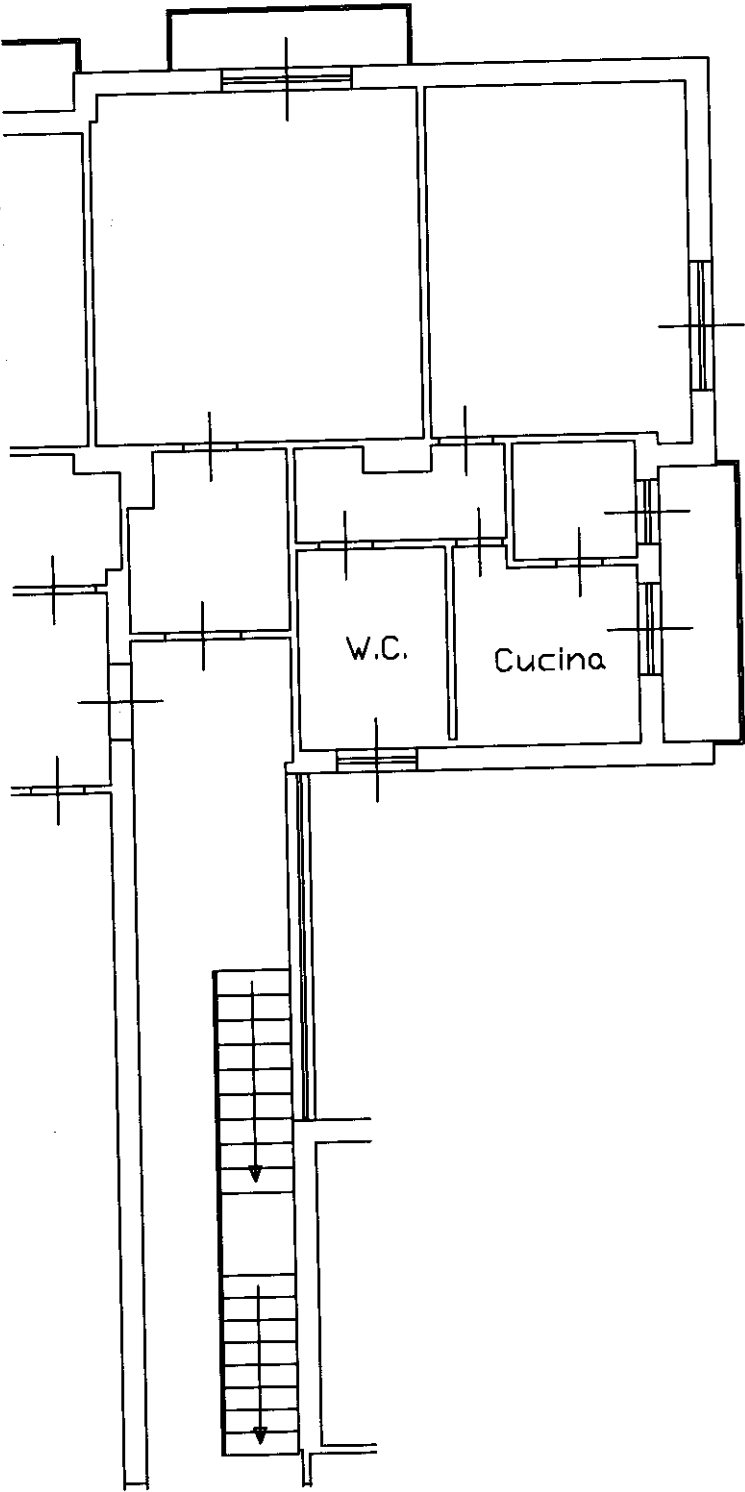

Nord

Ultima planimetria in atti

Agenzia del Territorio
CATASTO FABBRICATI
Ufficio Provinciale di
Roma

Dichiarazione protocollo n. 000613913 del 11/07/2002

Planimetria di u.i.u. in Comune di Roma

Viale Tirreno

civ. 187

Identificativi Catastali:

Sezione:

Foglio: 269

Particella: 180

Subalterno: 526

Compilata da:

Venturi Maurizio

Iscritto all'albo:

Geometra Dipendente Pubblico



Prov.

N.

Scheda n. 1

Scala 1:100

Cantina H = m.3.00
Fabbricato A scala 1
Piano terra int.13

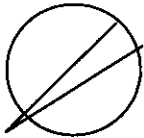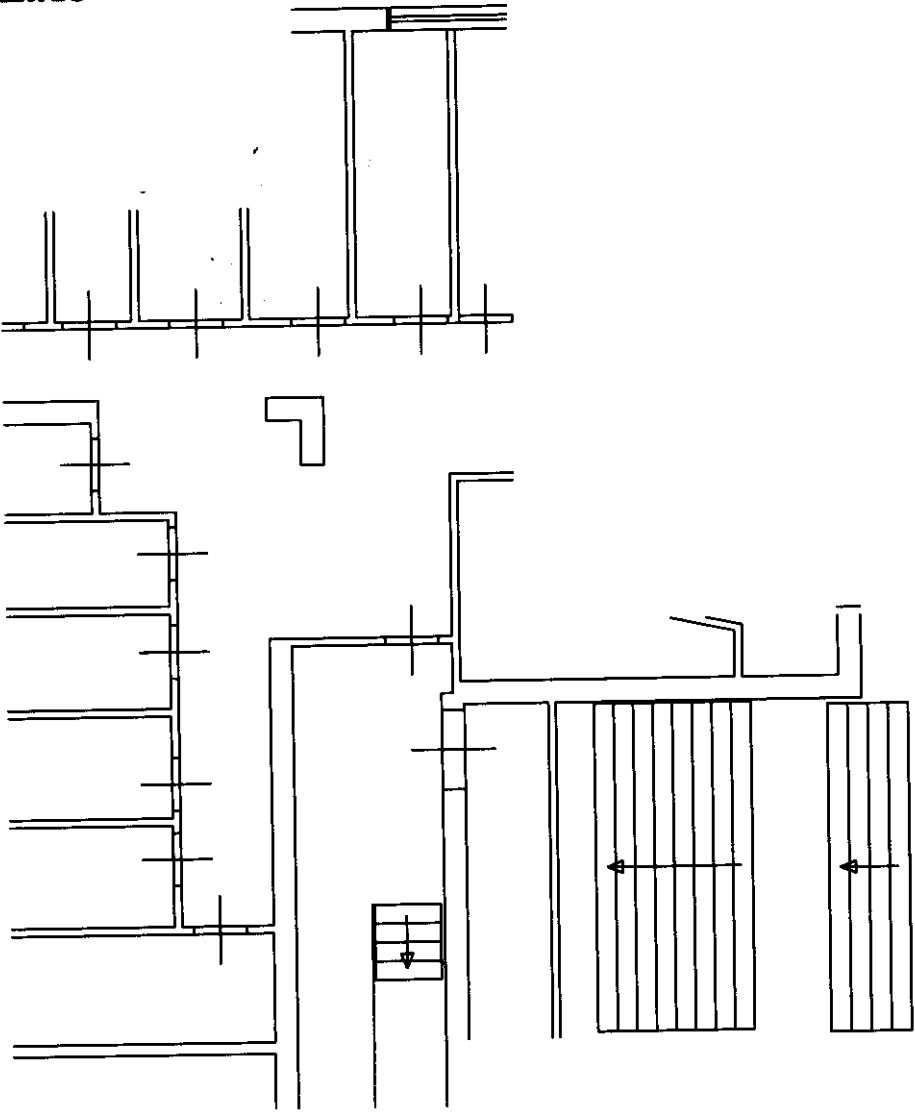

Nord

Ultima planimetria in atti

Data: 21/04/2021 - n. T314992 - Richiedente: FNTRRT56M02H501Q

Totale schede: 1 - Formato di acquisizione: A4(210x297) - Formato stampa richiesto: A4(210x297)

Catasto dei Fabbricati - Situazione al 21/04/2021 - Comune di ROMA (H501) - < Foglio: 269 - Particella: 180 - Subalterno: 526 >
VIALE TIRRENO n. 187 piano: 13 scala: 1 edificio: A;