

**Agenzia del Territorio  
CATASTO FABBRICATI  
Ufficio Provinciale di  
Roma**

Dichiarazione protocollo n. RM0304601 del 22/04/2004

Planimetria di u.i.u. in Comune di Roma

Via Sirte

civ. 76

Identificativi Catastali:

Sezione:

Foglio: 566

Particella: 100

Subalterno: 526

Compilata da:

Gabrielli Letizia

Iscritto all'albo:

Ingegneri


Prov. Roma

N. 22829

Scheda n. 1

Scala 1:100

**Piano S1  
cantina B  
h= 3,00 m**

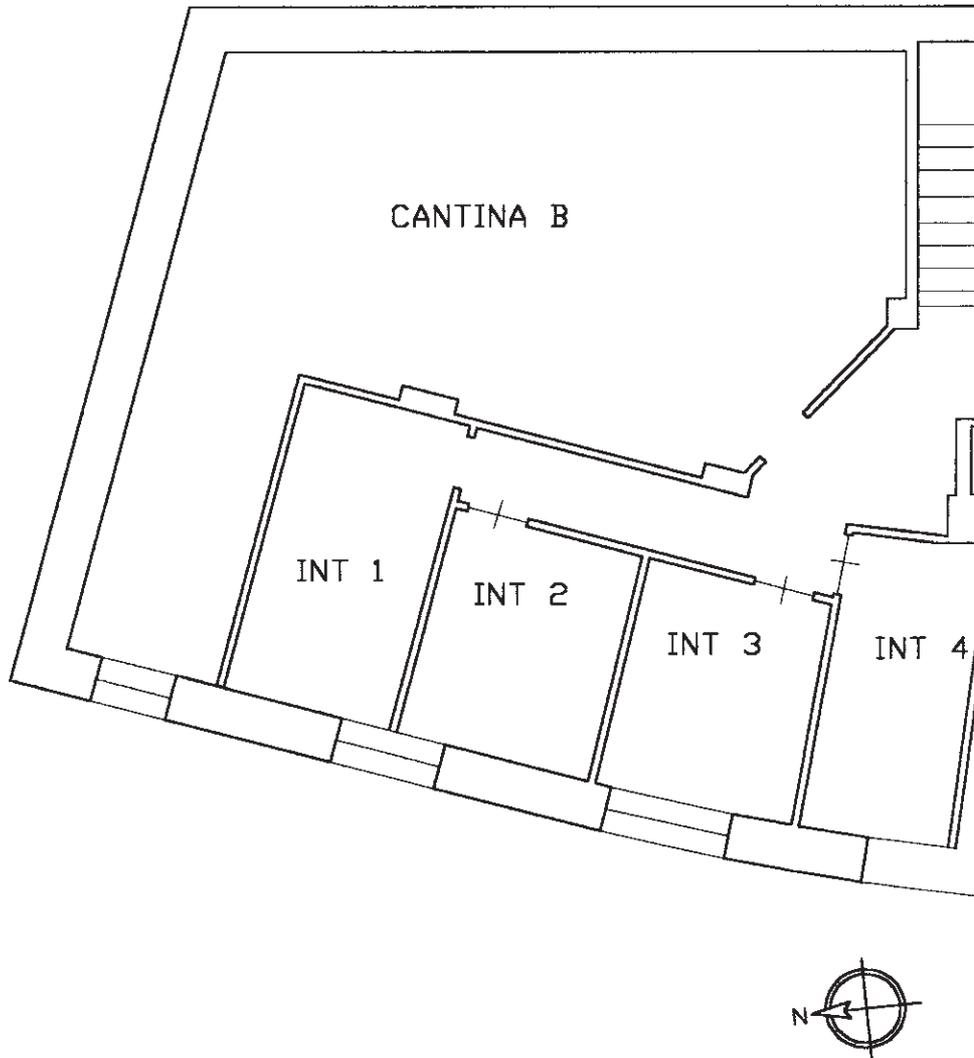

Catasto dei Fabbricati - Situazione al 24/07/2020 - Comune di ROMA (H501) - < Foglio: 566 - Particella: 100 - Subalterno: 526 >  
VIA SIRTE n. 76 piano: S1 interno: B;

Ultima planimetria in atti

Data: 24/07/2020 - n. T181944 - Richiedente: BRTGCR59A11H490F

Totale schede: 1 - Formato di acquisizione: A4(210x297) - Formato stampa richiesto: A4(210x297)