
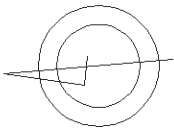


Agenzia del Territorio
CATASTO FABBRICATI
Ufficio Provinciale di
Roma

Dichiarazione protocollo n. RM0608270del 30/08/2005	
Planimetria di u.i.u. in Comune di Roma	
Circonvallazione Ostiense	
civ. 228	
Identificativi Catastali:	Compilata da:
Sezione:	Angelini Adriano
Foglio: 825	Iscritto all'albo:
Particella: 186	Geometri
Subalterno: 37	Prov. Roma
	N. 3702

Scheda n. 1 Scala 1:200

PIANO 6 SC. B
Abitazione INT. 12
h = 3,00 m

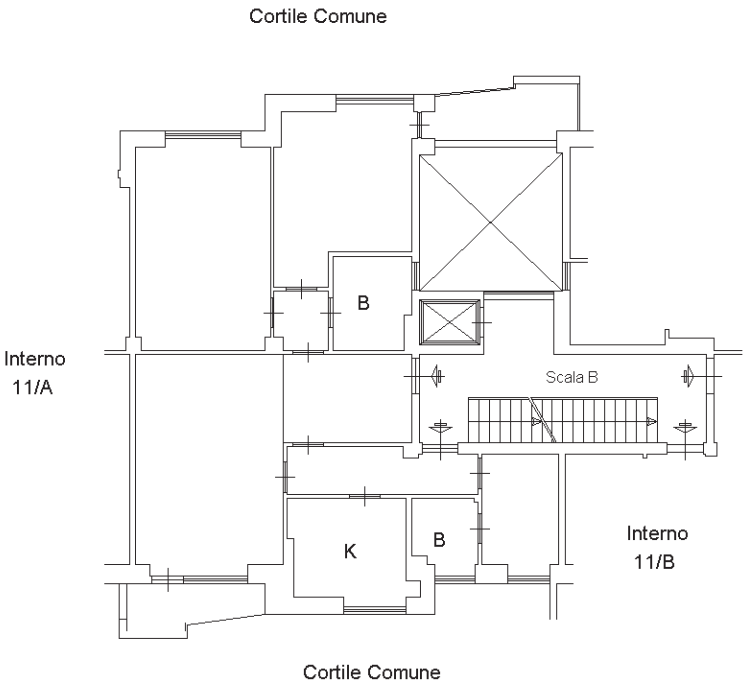


Ultima planimetria in atti

Agenzia del Territorio
CATASTO FABBRICATI
Ufficio Provinciale di
Roma

Dichiarazione protocollo n. RM0608308del 30/08/2005	
Planimetria di u.i.u. in Comune di Roma	
Circonvallazione Ostiense	civ. 228
Identificativi Catastali:	Compilata da:
Sezione:	Angelini Adriano
Foglio: 825	Iscritto all'albo:
Particella: 186	Geometri
Subalterno: 590	Prov. Roma
	N. 3702

Scheda n. 1 Scala 1:200

PIANO INTERRATO SC. B
LOCALE DI DEPOSITO N. 5
h = 3,35 m

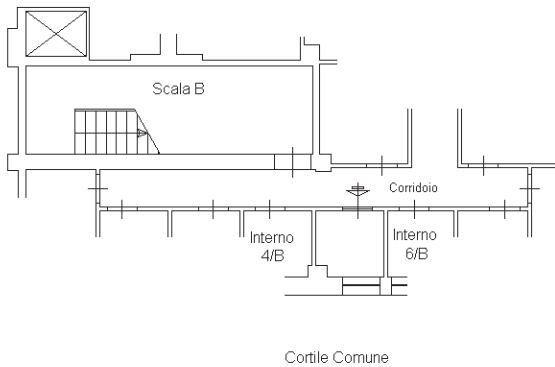

Catasto dei Fabbricati - Situazione al 24/07/2020 - Comune di ROMA (H501) - < Foglio: 825 - Particella: 294 - Subalterno: 590 >
CIRCONVALLAZIONE OSTIENSE n. 228 piano: S1 interno: 5 scala: B;