

**Agenzia del Territorio
CATASTO FABBRICATI
Ufficio Provinciale di
Roma**

Dichiarazione protocollo n. RM0556442 del 16/07/2004

Planimetria di u.i.u. in Comune di Roma

Via Anastasio II

civ. 323

Identificativi Catastali:

Sezione:

Foglio: 374

Particella: 15

Subalterno: 5

Compilata da:

Angelini Adriano



Iscritto all'albo:
Geometri

Prov. Roma

N. 3702

Scheda n. 1 Scala 1:200

**PIANO TERRA
NEGOZIO**
h = 3,20

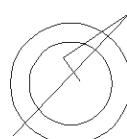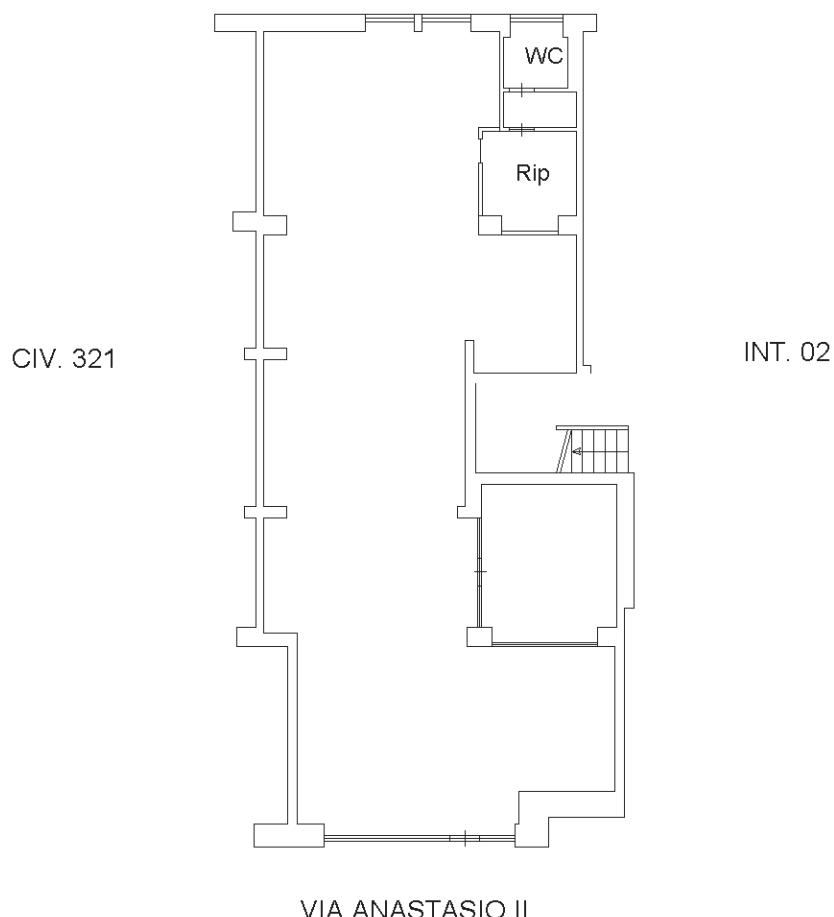

Ultima planimetria in atti

Data: 18/08/2020 - n. T129975 - Richiedente: BRTGCR59A11H490F

Totale schede: 1 - Formato di acquisizione: A4(210x297) - Formato stampa richiesto: A4(210x297)

Catasto dei Fabbricati - Situazione al 18/08/2020 - Comune di ROMA (H501) - < Foglio: 374 - Particella: 15 - Subalterno: 5 >