


Agenzia del Territorio
CATASTO FABBRICATI
Ufficio Provinciale di
Roma

Dichiarazione protocollo n. RM0749772 del 15/10/2004	
Planimetria di u.i.u. in Comune di Roma	
Piazza Adriana	civ. 10
Identificativi Catastali:	Compilata da:
Sezione:	Angelini Adriano
Foglio: 406	Iscritto all'albo:
Particella: 146	Geometri
Subalterno: 577	Prov. Roma
	N. 3702

Scheda n. 1 Scala 1:200

CANTINA
PIANO SEMINTERRATO
INTERNO 1

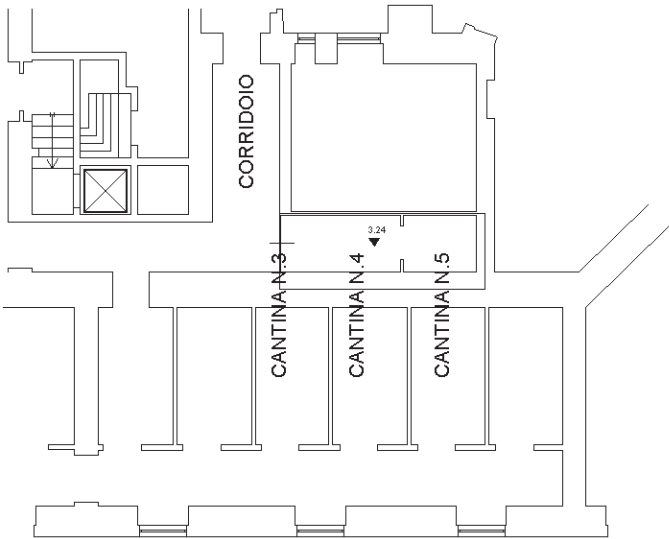

Ultima planimetria in atti

