

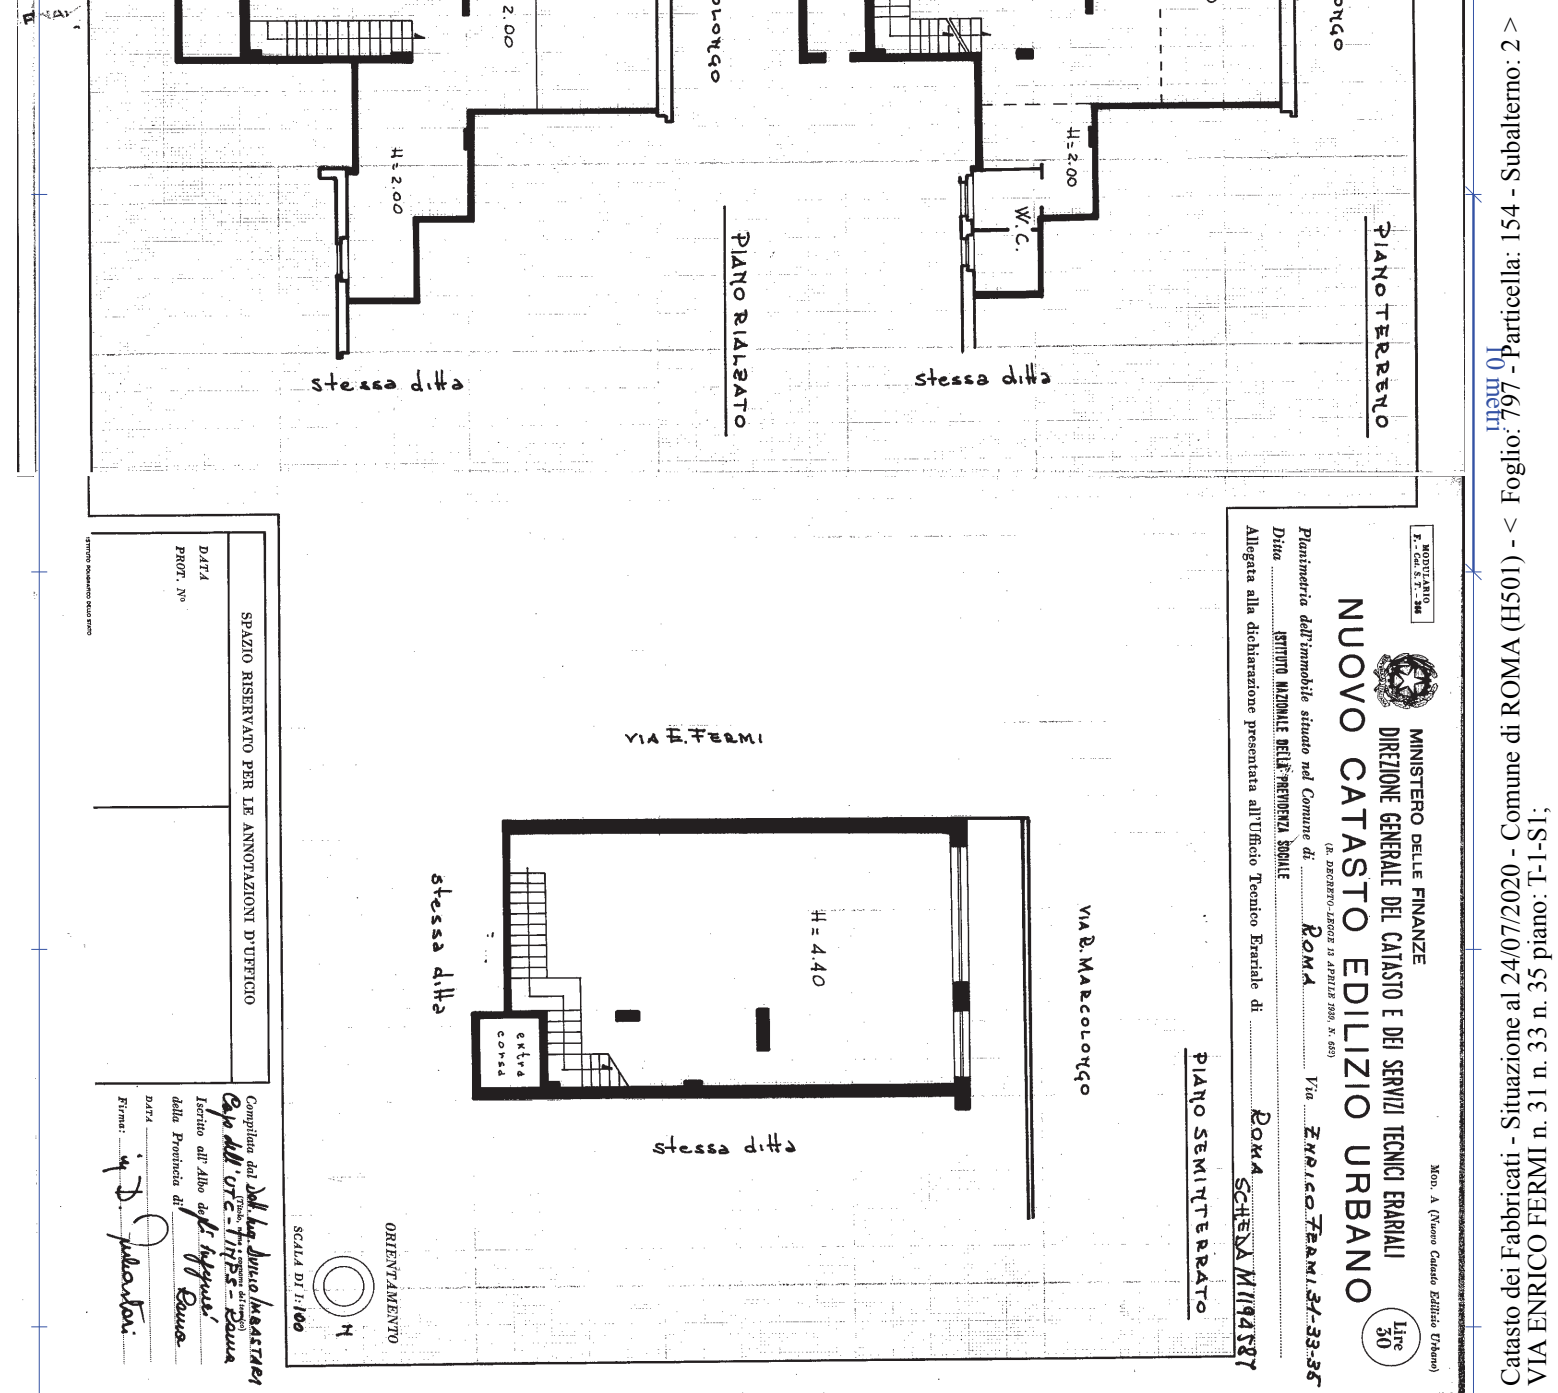


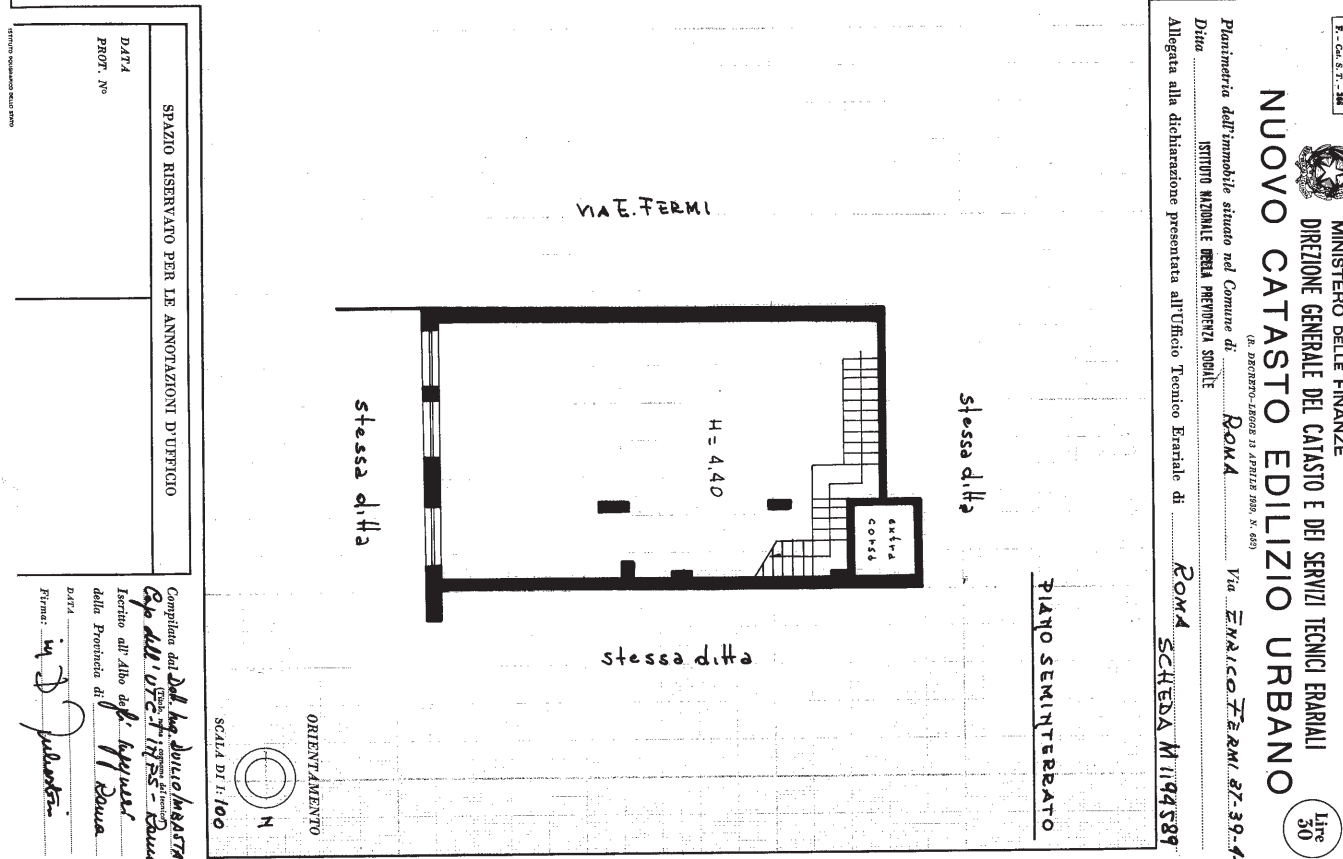

Ultima planimetria in atti

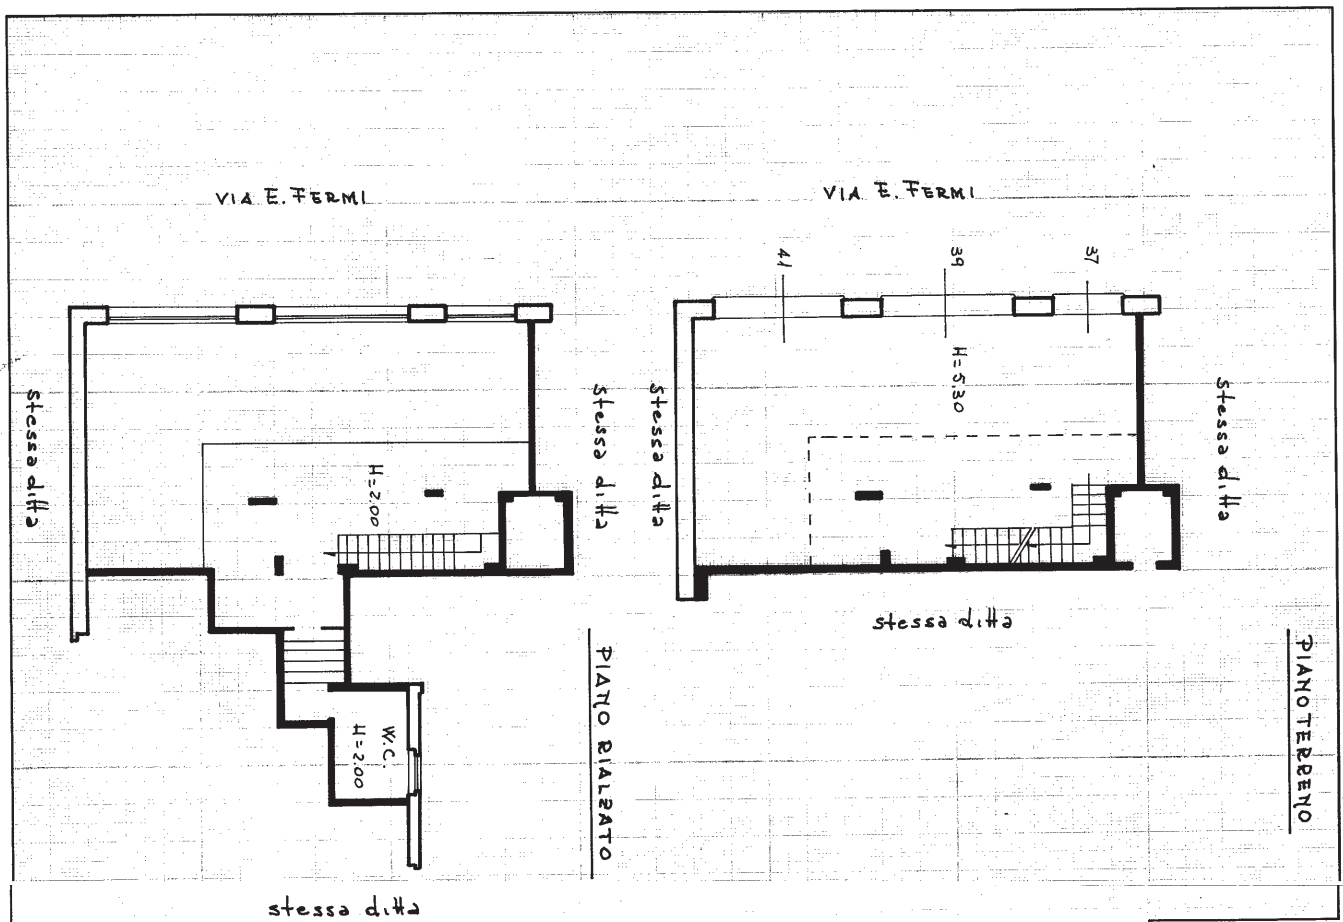

MODULARIO
R. - C. S. T. - M.
MINISTERO DELLE FINANZE
DIREZIONE GENERALE DEL CATASTO E DEI SERVIZI TECNICI ERARIALI
NUOVO CATASTO EDILIZIO URBANO
(D. DECRETO-LEGGE 11 APRILE 1950, N. 485)
Dalla
Pianimetria dell'immobile situato nel Comune di ROMA Via ENRICO FERMI, 37-39-41
ISTITUTO NAZIONALE DELLA PREVENZIONE SOCIALE
Allegata alla dichiarazione presentata all'Ufficio Tecnico Erariale di ROMA SCHEDA M 1194589

Ultima planimetria in atti