



MINISTERO DELLE FINANZE

Mod. B (Nuovo Catasto Edilizio Urbano)

DIREZIONE GENERALE DEL CATASTO E DEI SERVIZI TECNICI ERARIALI

NUOVO CATASTO EDILIZIO URBANO

(R. DECRETO-LEGGE 13 APRILE 1939, N. 652)

Planimetria dell'immobile situato nel Comune di TREVISO Viaolo del Galletto


Ditta (assa per le Pensioni ai dipendenti degli Enti Locali)

Allegata alla dichiarazione presentata all'Ufficio Tecnico Erariale di Treviso

A/1


P. SESTO

h. 2.23

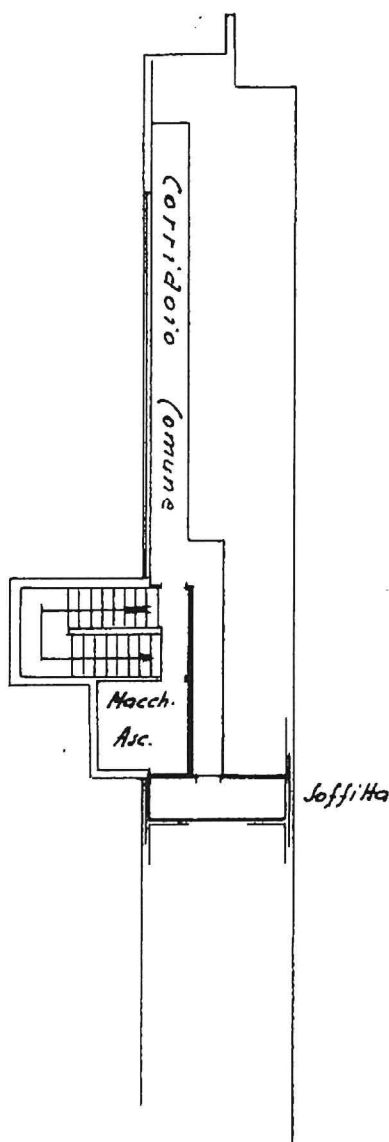


P. PRIMO

h. 2.75

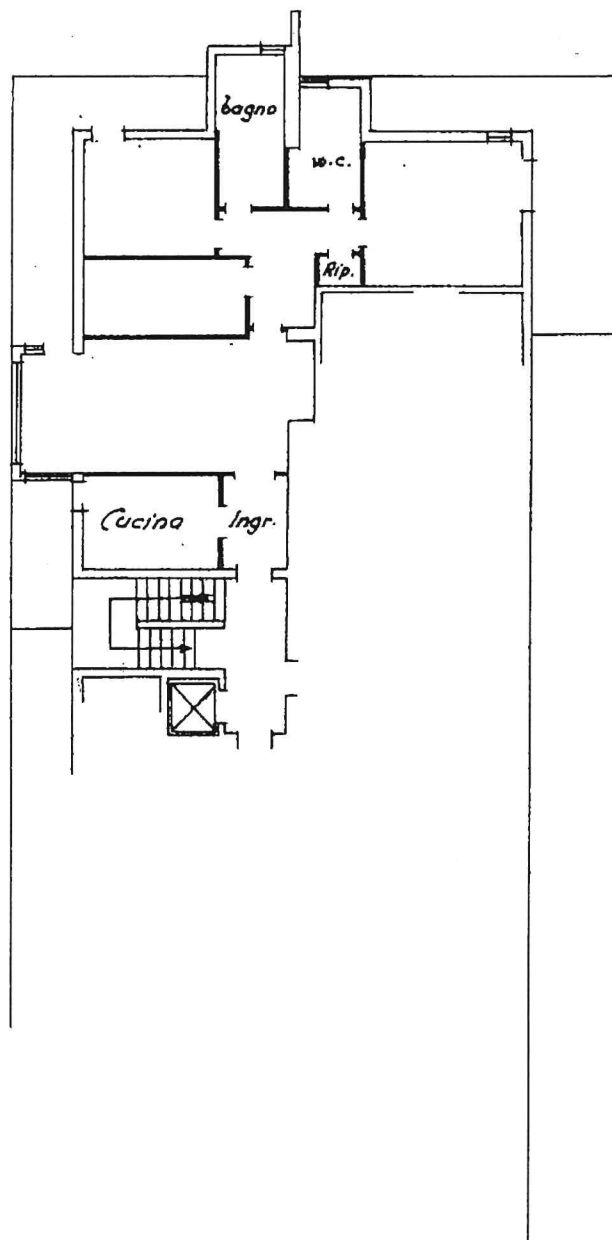

ORIENTAMENTO

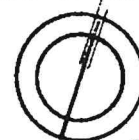

SCALA DI 1: 200

Catasto dei Fabbricati - Situazione al 13/12/2018 - Comune di TREVISO(L407) - < Sezione Urbana: A Foglio: 6 Particella: 1271 - Subalterno 9 >
STRADA DEL GALLETO piano: 1-6 interno: 1 scala: A;

SPAZIO RISERVATO PER LE ANNOTAZIONI D'UFFICIO

DATA
PROT. N.° 2624

1271
9
AG
1271
9
112

Compilata dal Geometra
(Titolo, nome e cognome del tecnico)
Mario Boer
Iscritto all'Albo de
della Provincia di Treviso
DATA Novembre 1977
Firma: [Signature]

Eliografica S&G - Treviso




MINISTERO DELLE FINANZE

Mod. B (Nuovo Catasto Edilizio Urbano)

DIREZIONE GENERALE DEL CATASTO E DEI SERVIZI TECNICI ERARIALI

NUOVO CATASTO EDILIZIO URBANO

(R. DECRETO-LEGGE 13 APRILE 1939, N. 452)

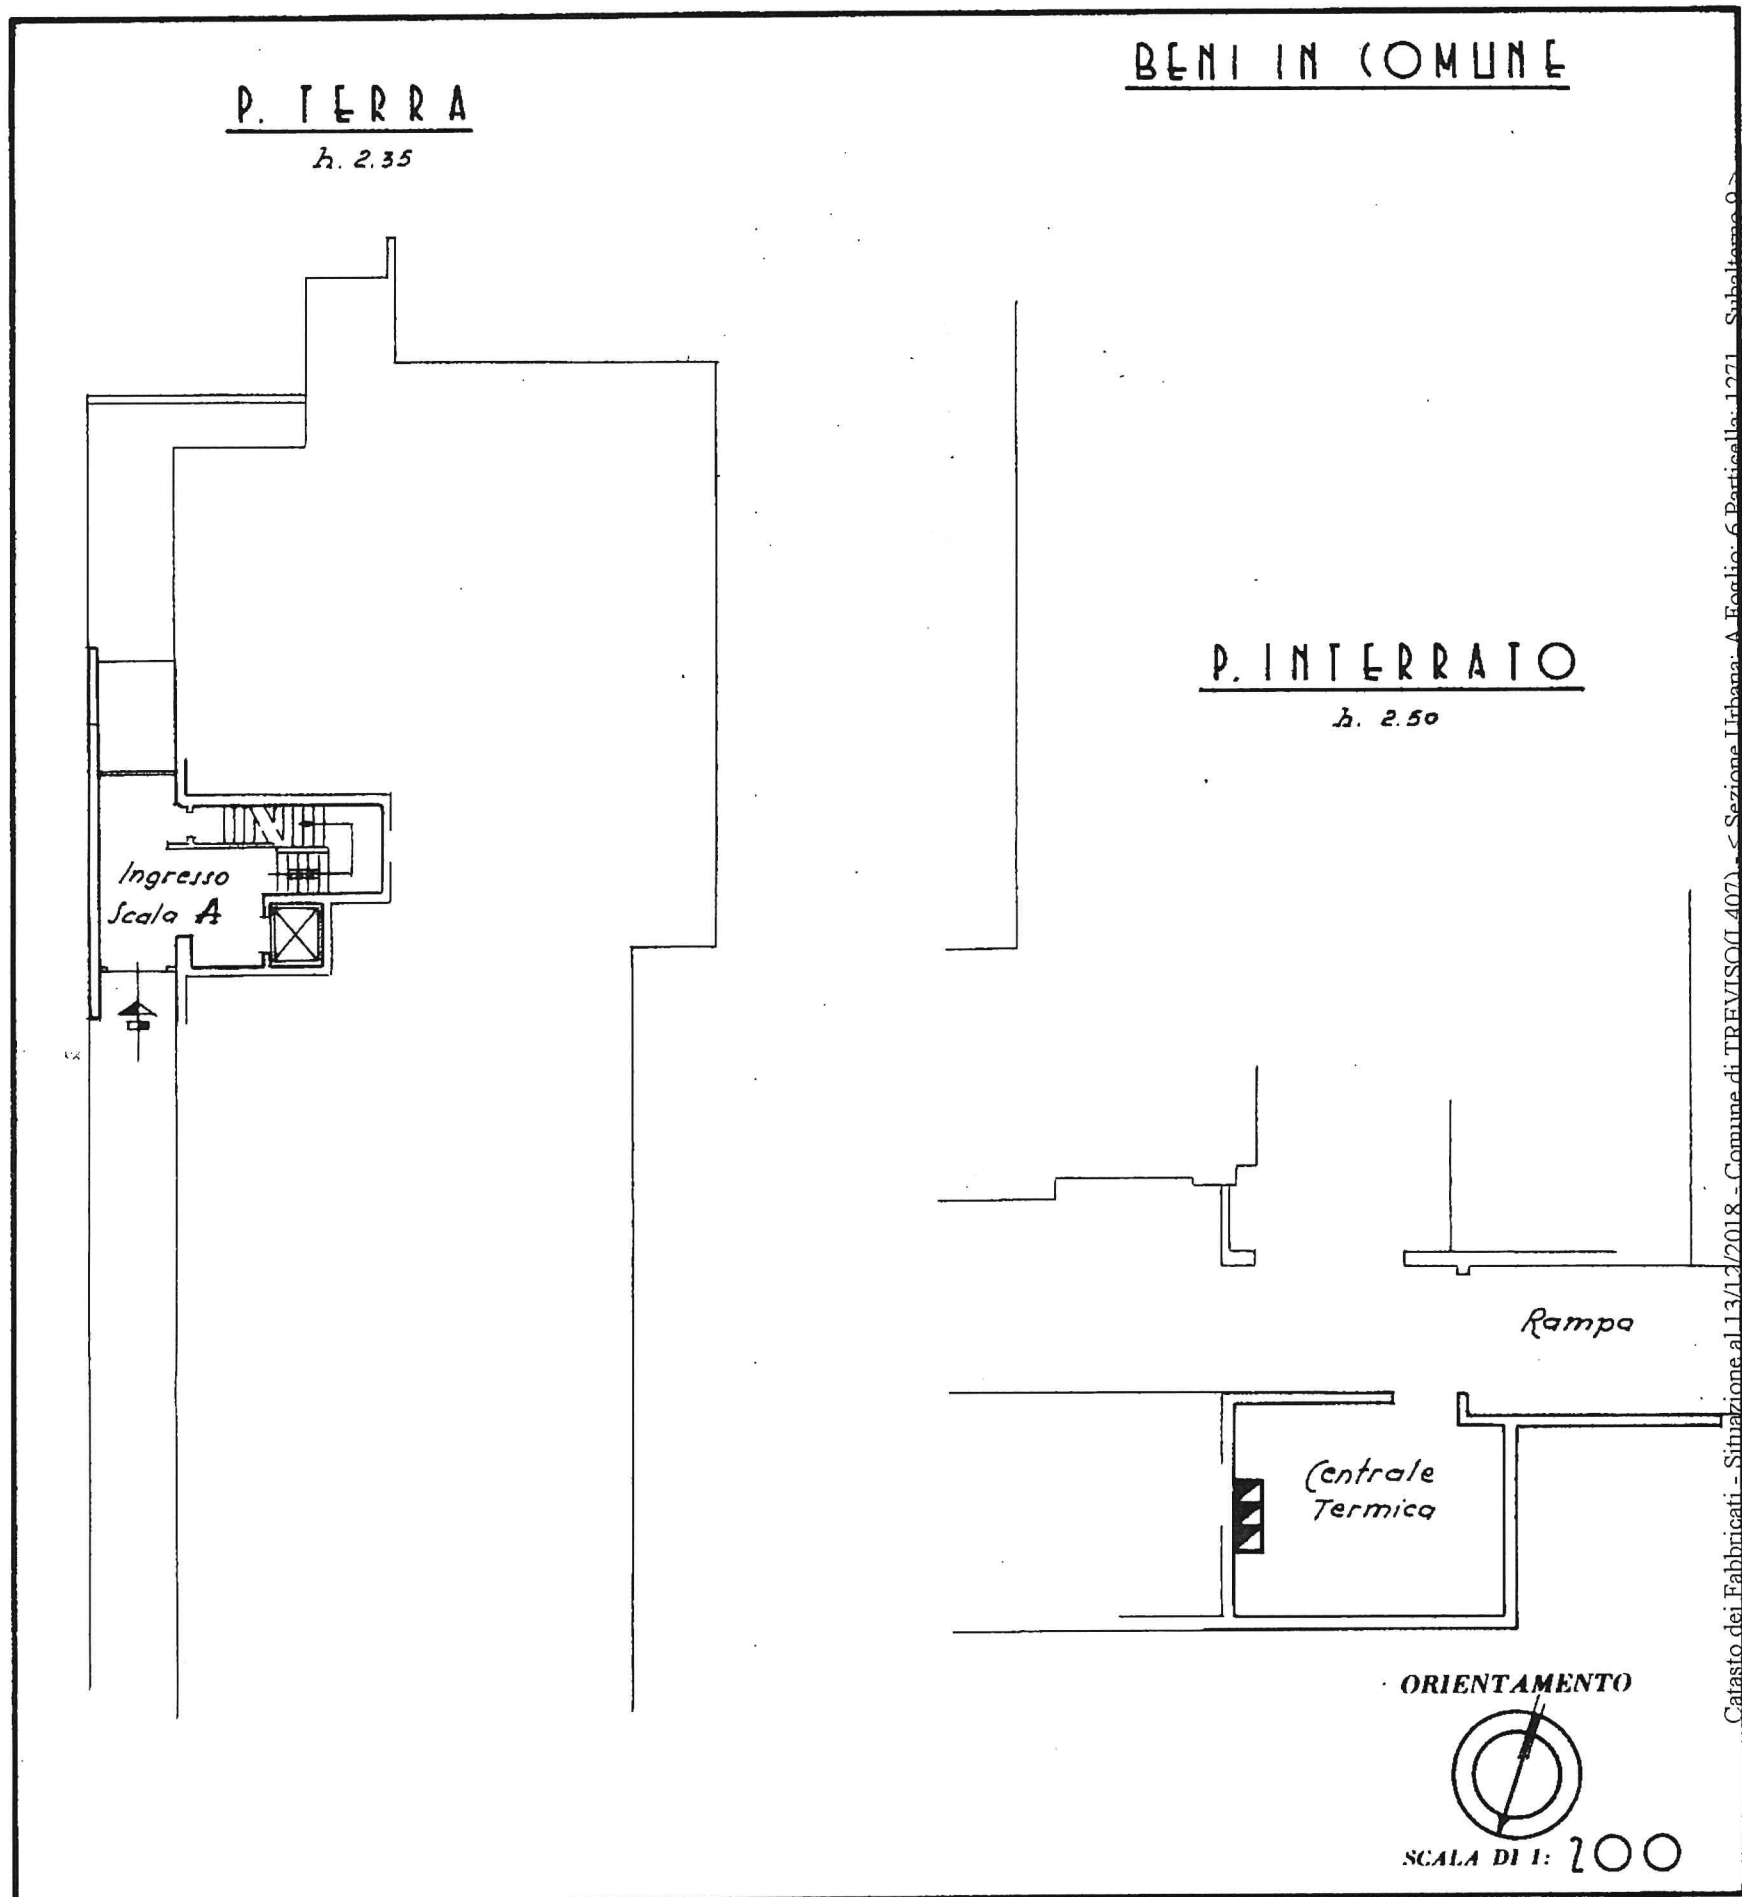Planimetria dell'immobile situato nel Comune di TREVISO Visolo del GallettoDitta assa per le Pensioni ai dipendenti degli Enti localiAllegata alla dichiarazione presentata all'Ufficio Tecnico Erariale di Treviso

SPAZIO RISERVATO PER LE ANNOTAZIONI D'UFFICIO

DATA
PROT. N° 26211271
9 212Compilata dal Geometra
(Titolo, nome e cognome del tecnico)Mario Boer

Iscritto all'Albo de

della Provincia di TrevisoDATA Novembre 1977

Firma:



MINISTERO DELLE FINANZE

Mod. B (Nuovo Catasto Edilizio Urbano)

DIREZIONE GENERALE DEL CATASTO E DEI SERVIZI TECNICI ERARIALI

NUOVO CATASTO EDILIZIO URBANO

(R. DECRETO-LEGGE 13 APRILE 1959, N. 452)

Planimetria dell'immobile situato nel Comune di TREVISO Viaolo del Galletto

Ditta (assa per le Pensioni ai dipendenti degli Enti Locali)

Allegata alla dichiarazione presentata all'Ufficio Tecnico Erariale di Treviso

A/1

SPAZIO RISERVATO PER LE ANNOTAZIONI D'UFFICIO

DATA
PROT. N.º 2963

1271
151
A6
1271
151

Compilata dal Geometra
(Titolo, nome e cognome del tecnico)

Mario Boer

Iscritto all'Albo de

della Provincia di Treviso

DATA Novembre 1977

Firma: [Signature]

Eliografica SBG - Treviso