

Agenzia del Territorio
CATASTO FABBRICATI
 Ufficio Provinciale di
 Padova

Dichiarazione protocollo n. _____ del _____
 Planimetria di u.i.u. in Comune di Padova
 Via Palestro

civ. 24

Identificativi Catastali:

Sezione: B
 Foglio: 13
 Particella: 1342
 Subalterno: 8

Compilata da:
 Cecchinato Renato
 Iscritto all'albo:
 Architetti

Prov. Venezia

N. 3243

Scheda n. 1


Scala 1:200

ORDINE DEGLI ARCHITETTI
 PIANIFICATORI PAESAGGISTI E CONSERVATORI
 DELLA PROVINCIA DI VENEZIA


SEZIONE
 A
 ARCHITETTO

RENATO
 CECCHINATO
 N° 3243

terrazza

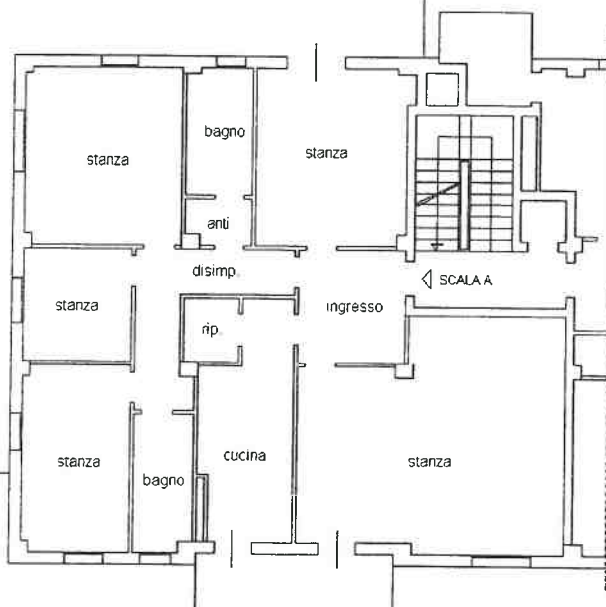


PIANO PRIMO - H. 285

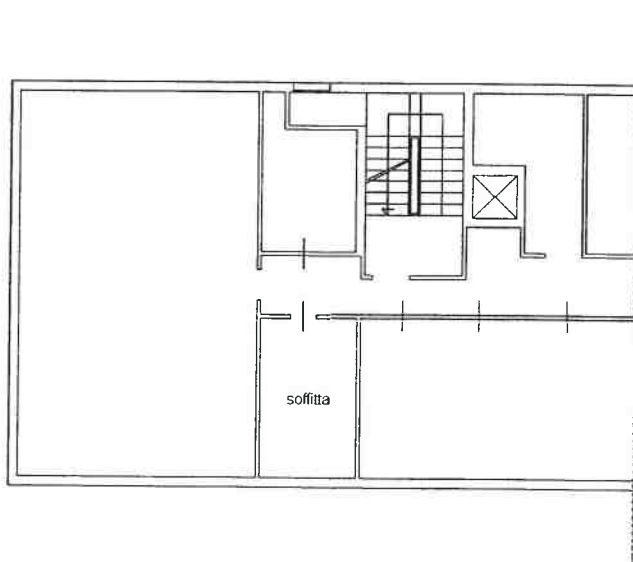


PIANO SESTO - H. 220

NORD

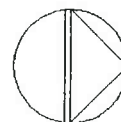

scala 1:200

(GIA' 156 a)
c/5
coll. *Silva*
s -2 MAR 1970
i. 38688 progr. n. 1 1 1 1

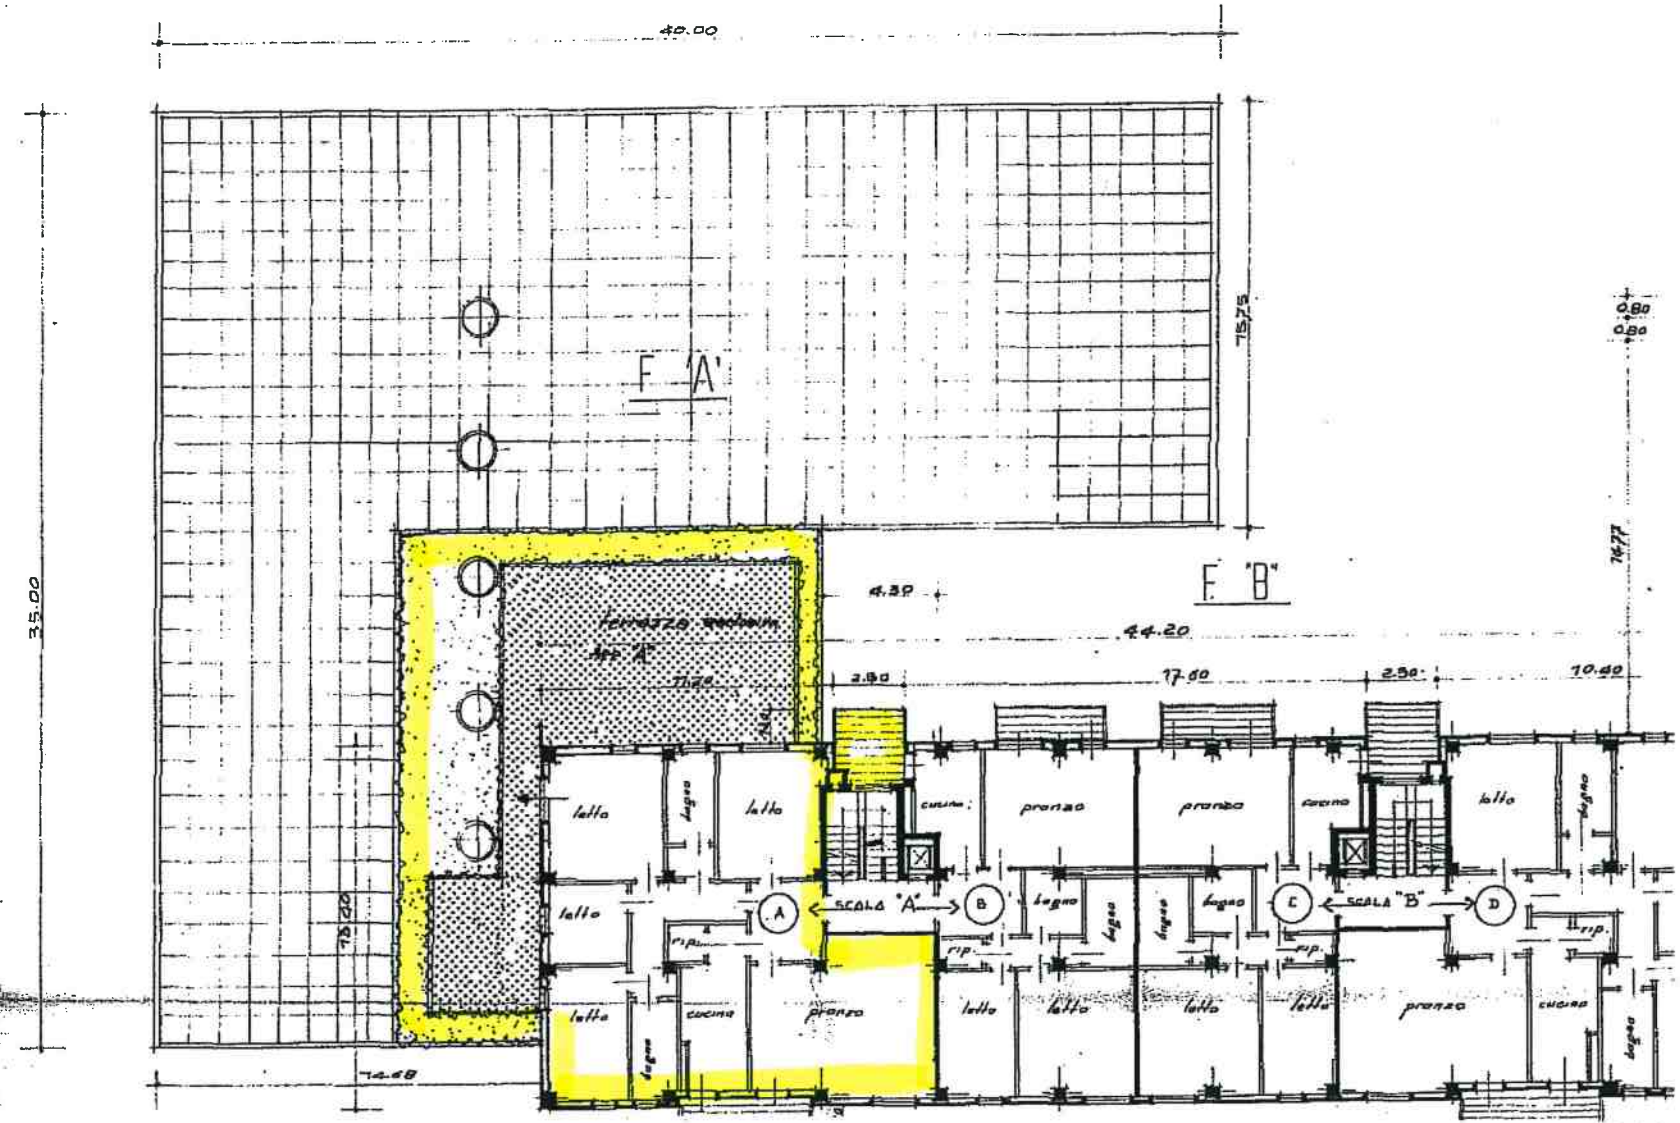

**MINISTERO DELLE FINANZE**

Mon A. Duport Catalogue Edition Urbain.

DIREZIONE GENERALE DEL CATASTO E DEI SERVIZI TECNICI ERARIALI

Live
30


NUOVO CATASTO EDILIZIO URBANO

1 R. DECRETY-LAYGE 12 APRIL 1939, 3, 46-1

Planimetria dell'immobile situato nel Comune di **PADOVA****L'ia TIRANA**

Nome LIONELLO INF. MARIO

Allegata alla dichiarazione presentata all'Ufficio Tecnico Erariale di PADOVA

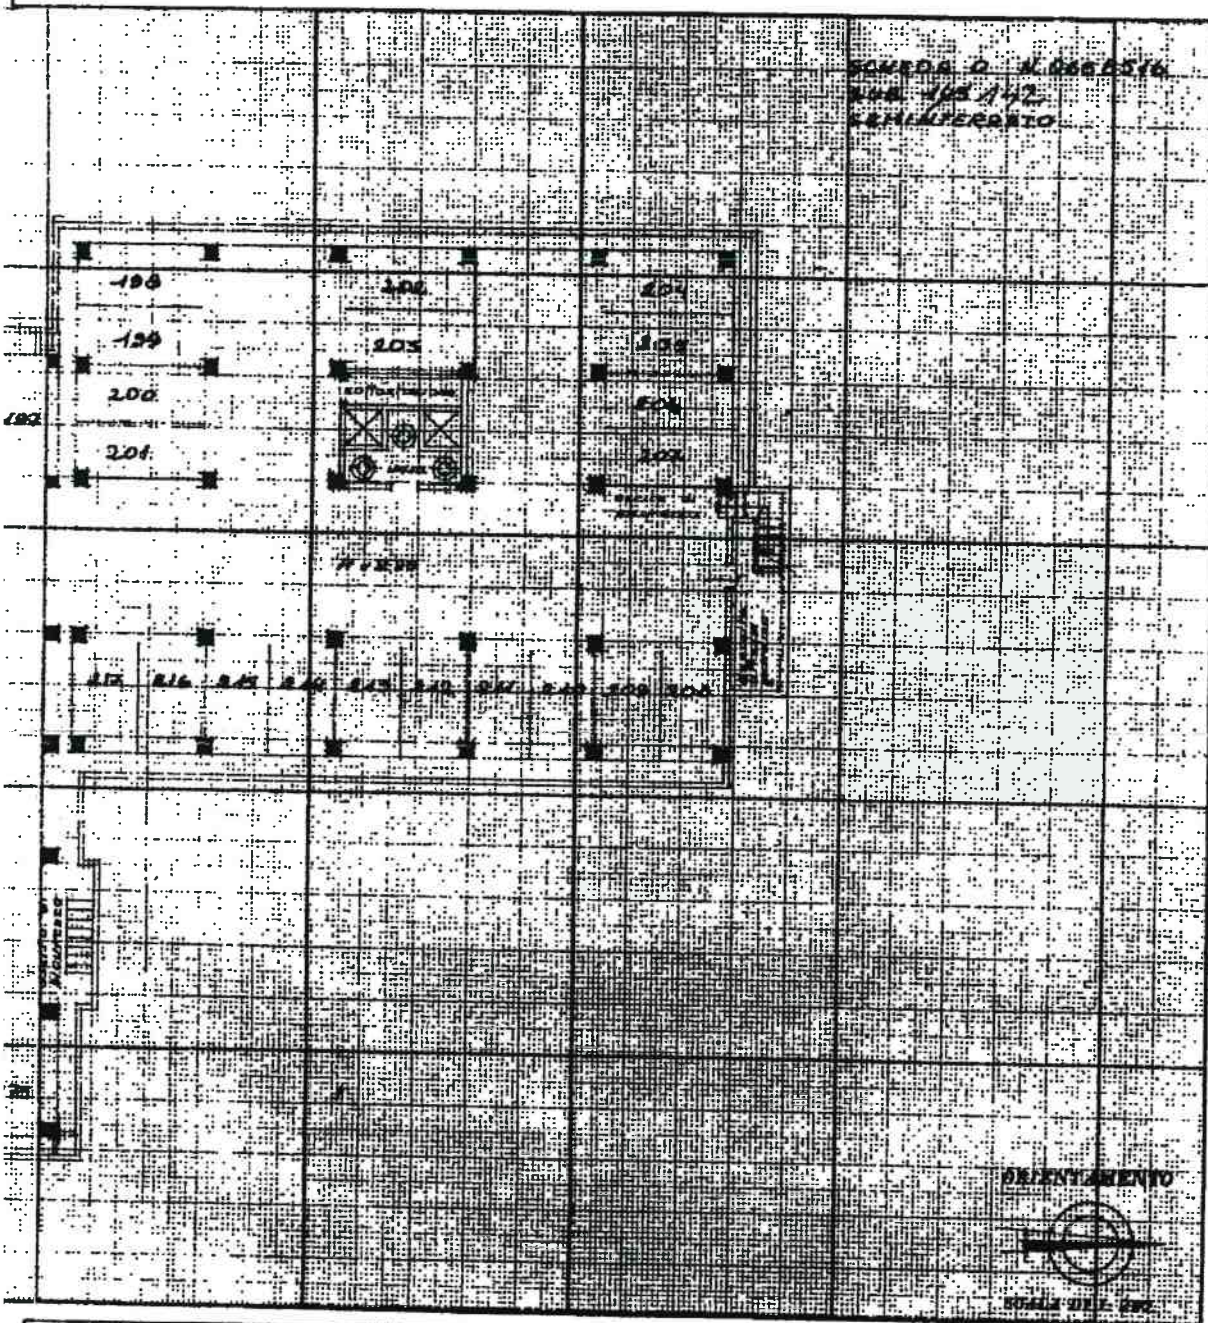

SPAZIO RISERVATO PER LE ANNOTAZIONI D'UFFICIO


0444
 PROT NO
 2396
 P. 2396
 14-APR-1970


B/13
1342
142

Compilata dall'Ing. Mario Lionello
(Titolo, nome e cognome del tecnico)

Iscritto all'Albo degli Ingegneri
della Provincia di PADOVA

DATE : 7-7-68
Firm: Lincoln

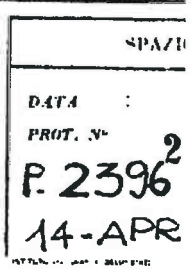

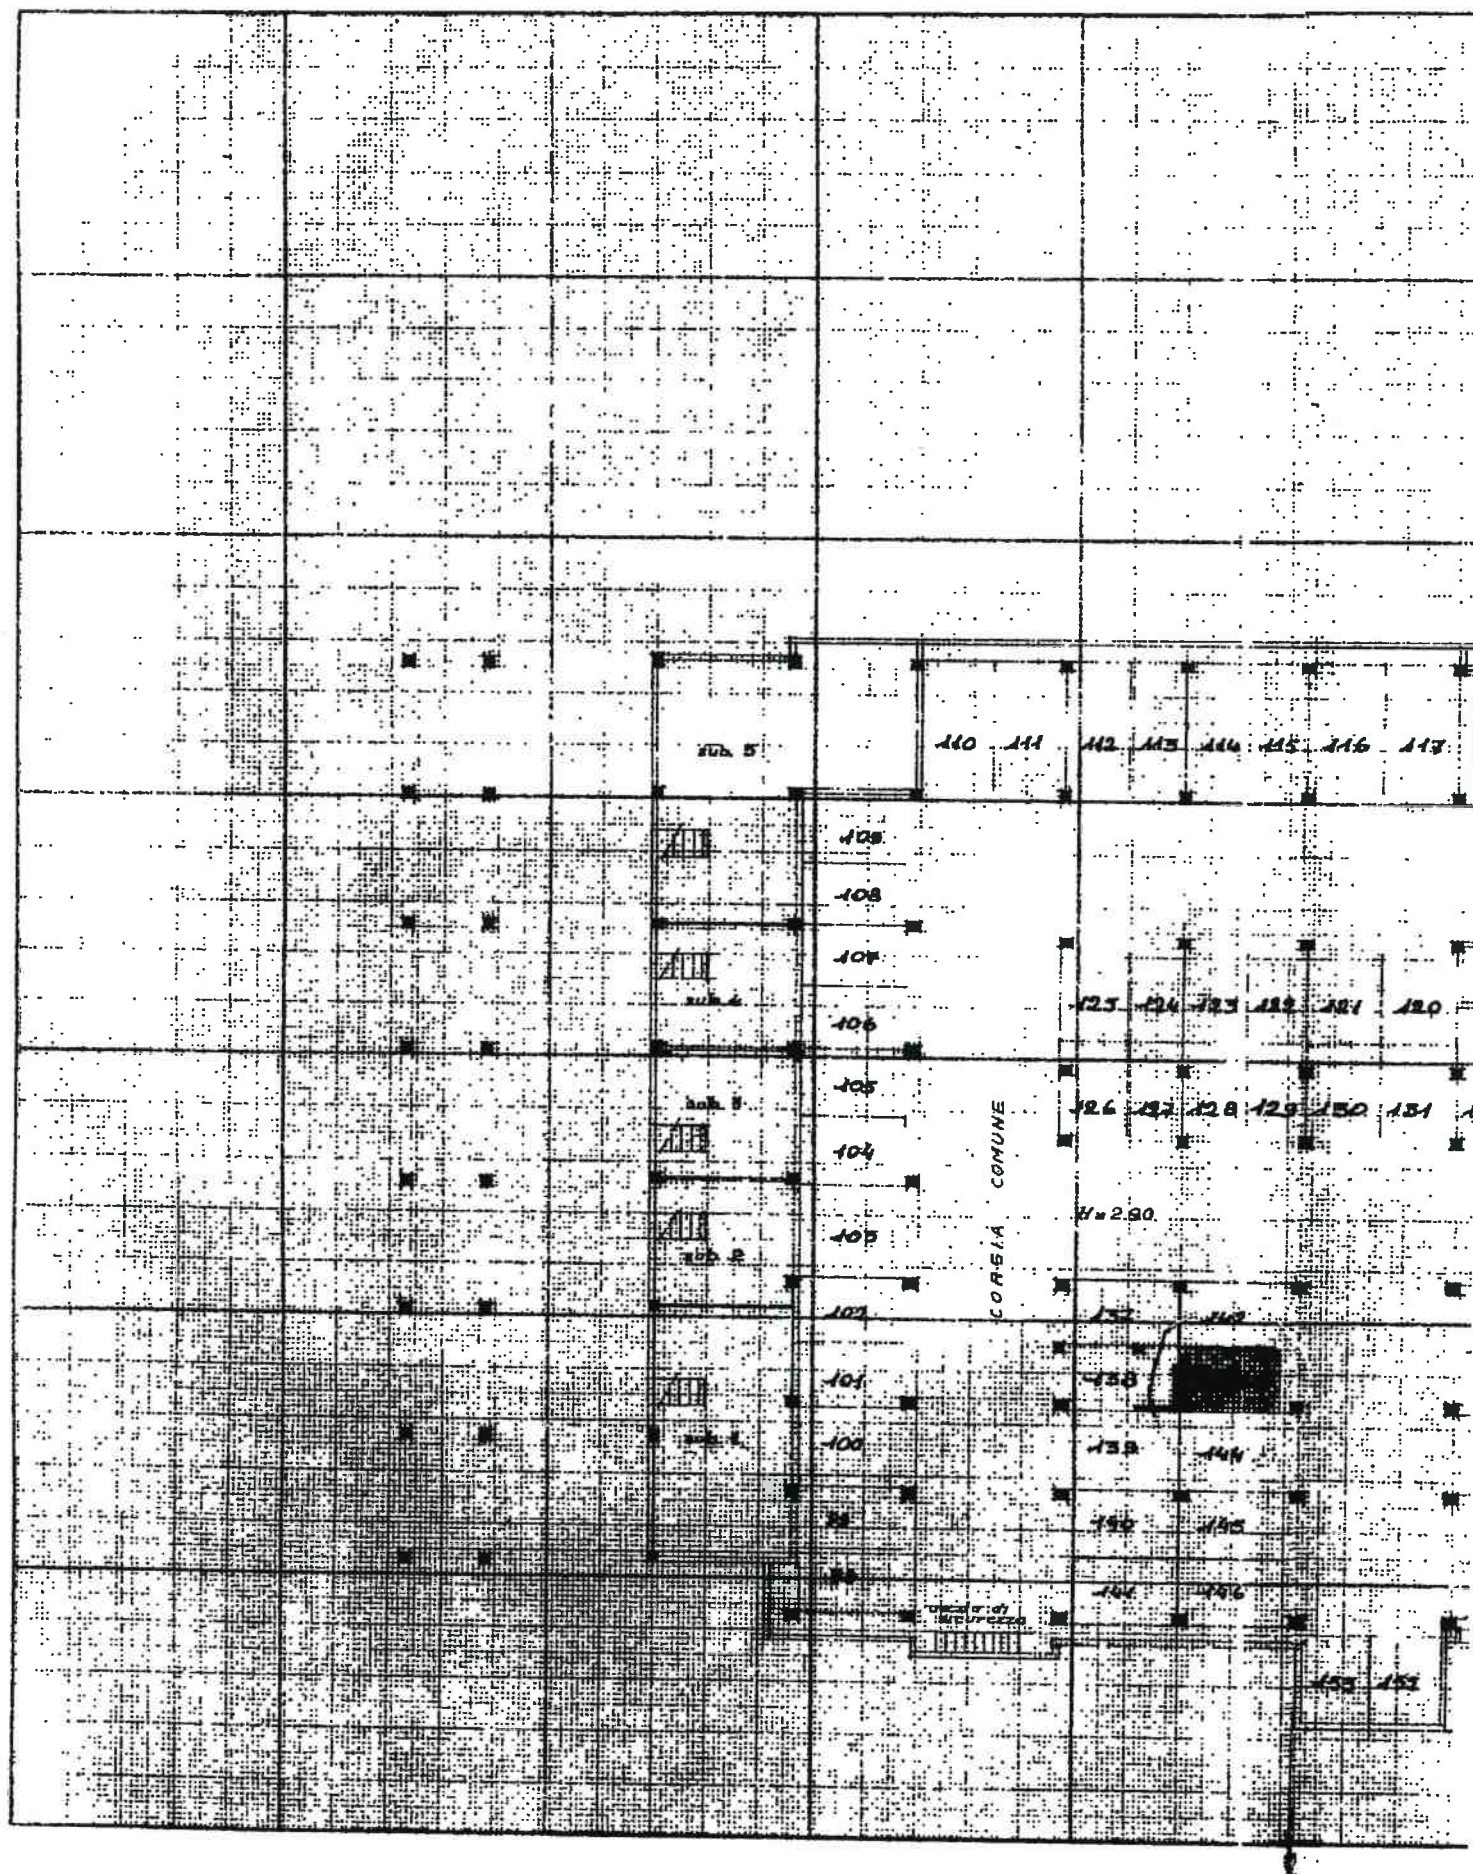

VERIFIED 17/12/08


Loma 2 - R0610 2/3/1970

38688 *seuidentata*

1342
PARTICULA

F. A^{26.12} part. 707 ex 1342

VIA TIRANA 25

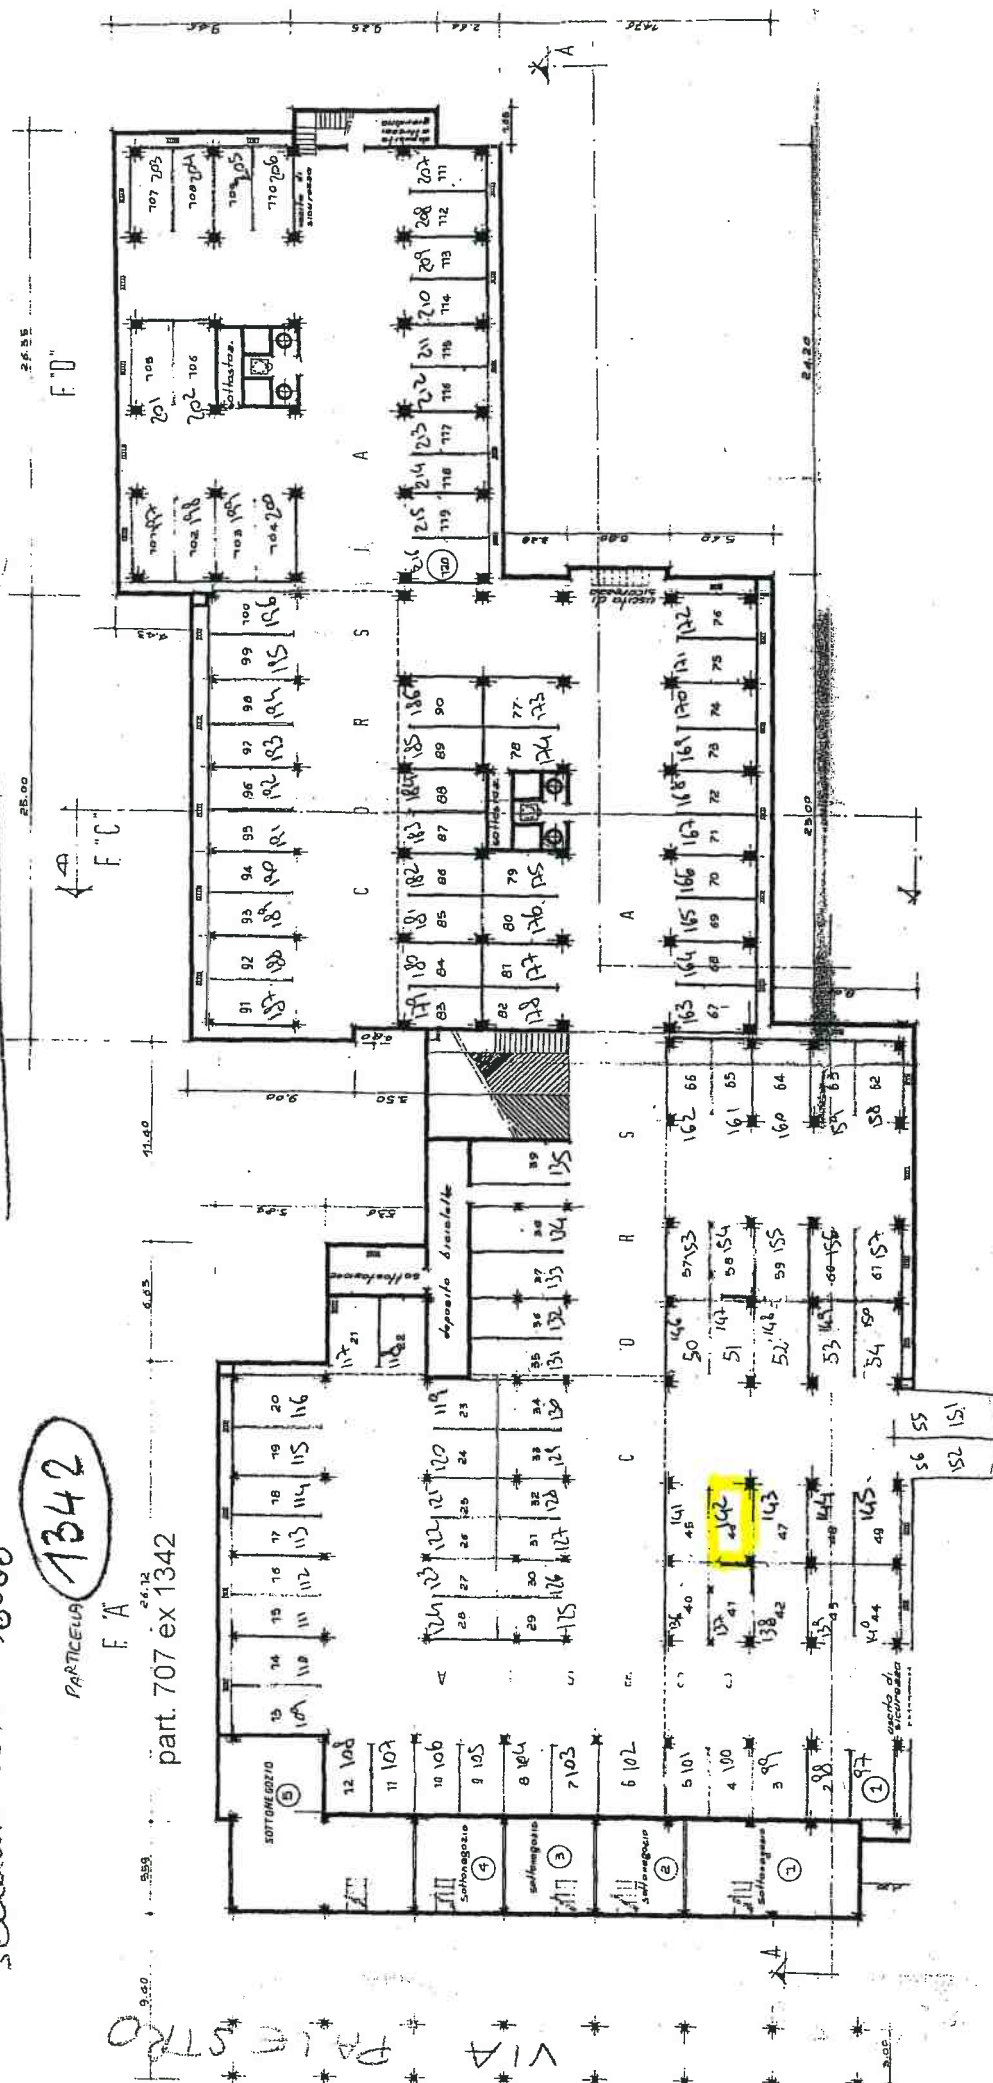

IL CIRCO NUMERO 1 IL NUM. INTERNO 8050 A-170

IL SECONDO NUMERO E' IL SUB CATASTALE DEL PRIMO AUTO