




# NUOVO CATASTO EDILIZIO URBANO

(R. DECRETO-LEGGE 18 APRILE 1939, N. 652)

Planimetria dell'immobile situato nel Comune di LIVORNO Via PIAZZA MATTEOTTI N° 40

Ditta SOC. IMM. GRATTAGIELO ROMA

Allegata alla dichiarazione presentata all'Ufficio Tecnico Erariale di LIVORNO

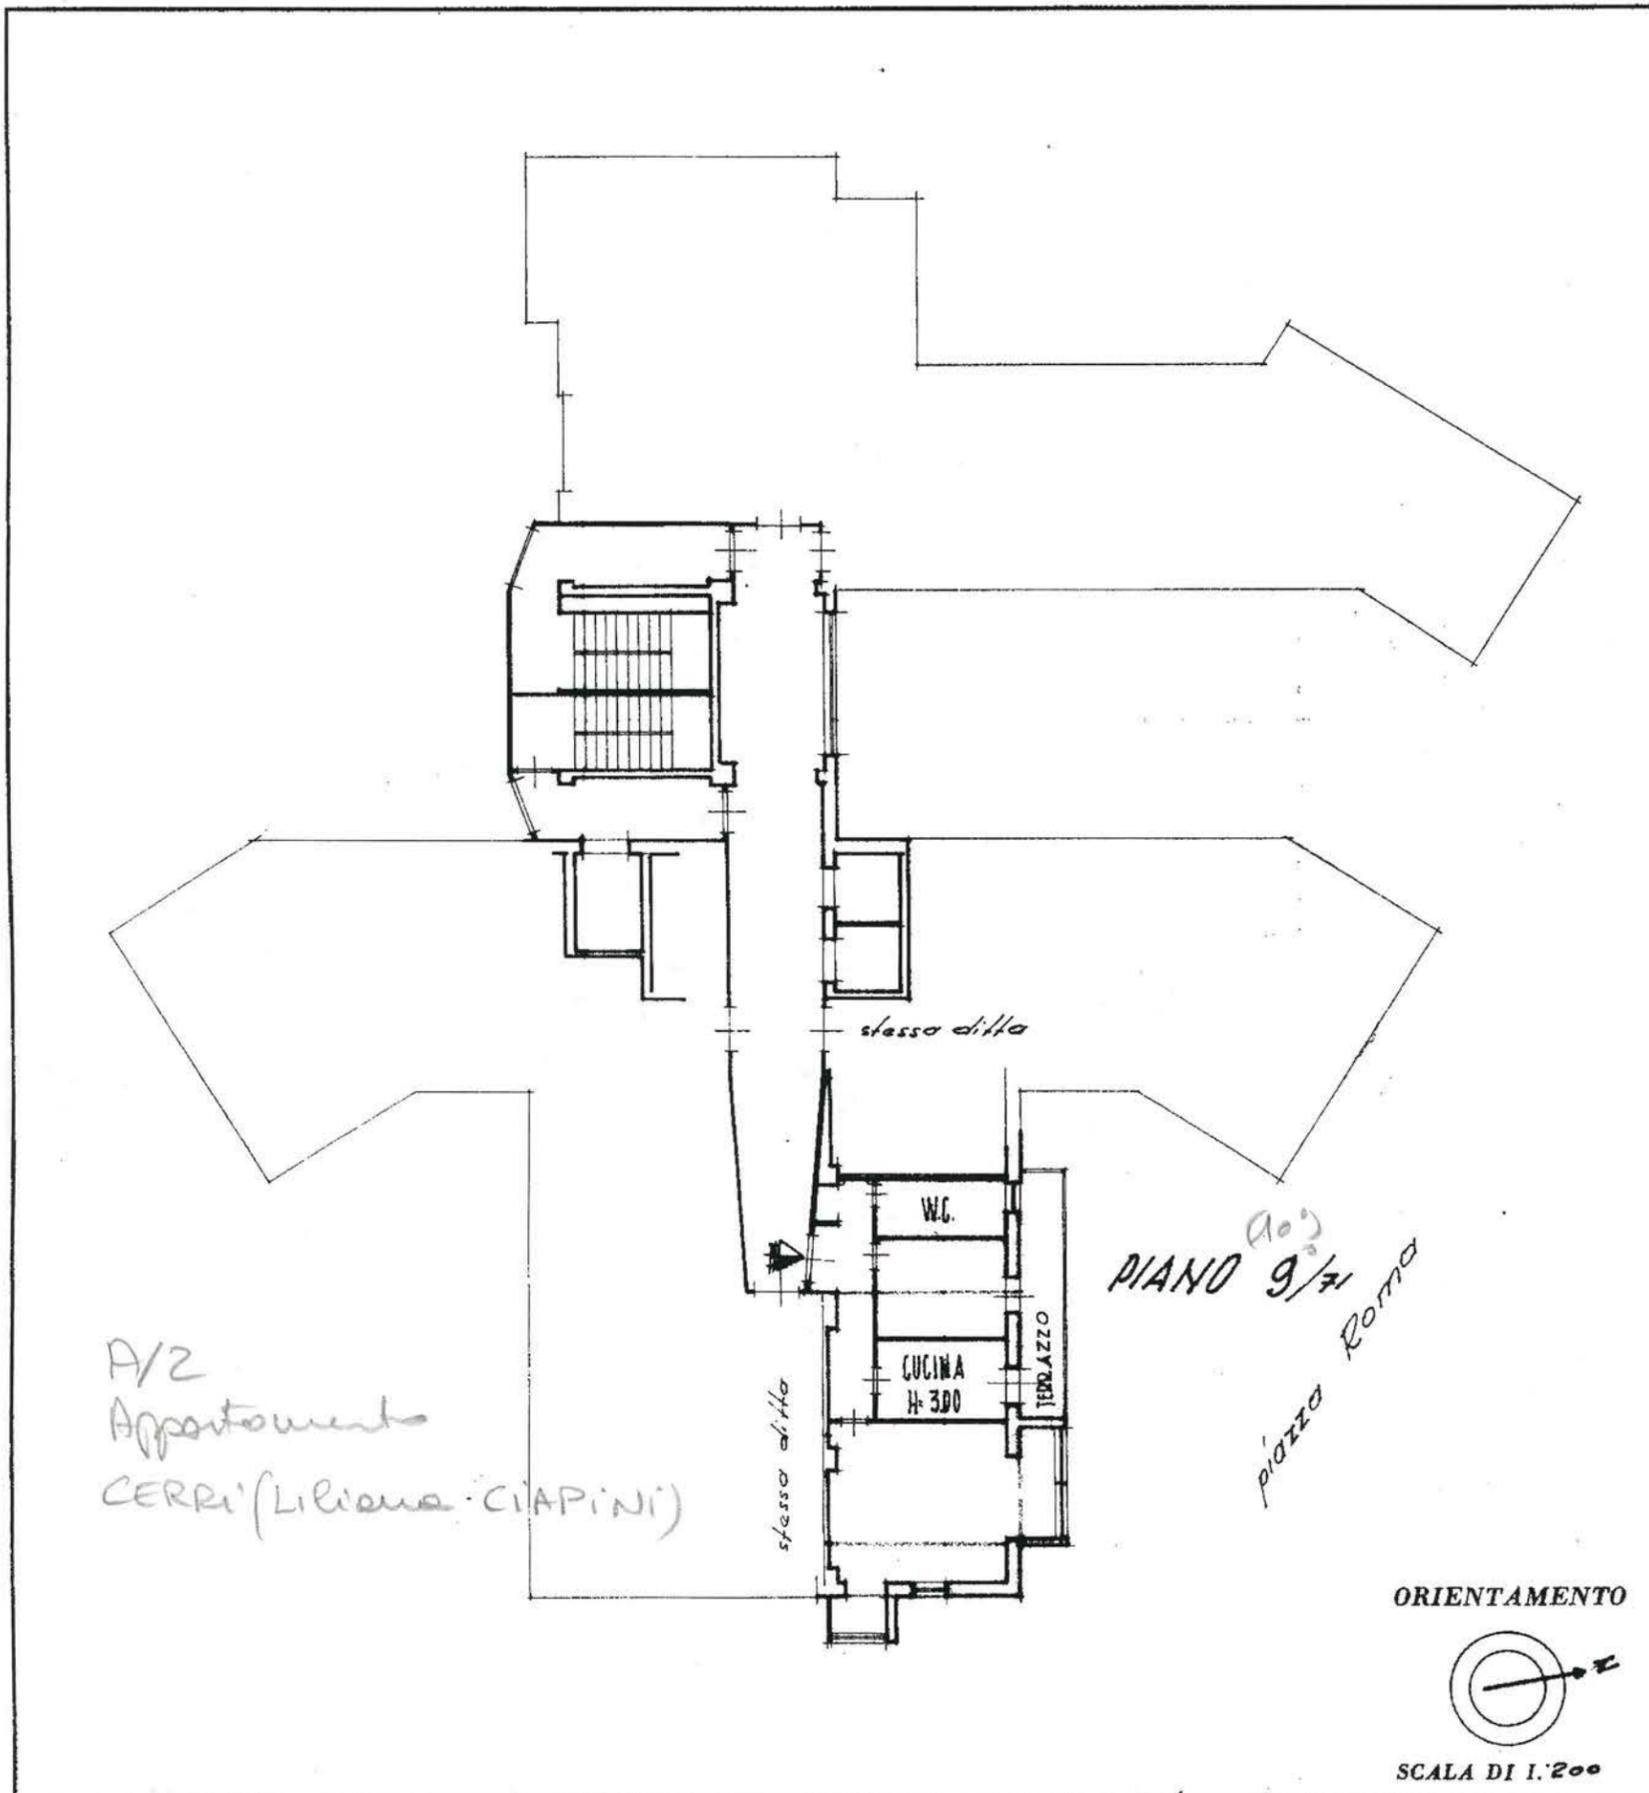

SPAZIO RISERVATO PER LE ANNOTAZIONI D'UFFICIO

DATA **27**  
 PROT. N° **254**  
**21**



Compilata dal GEOM. DANZI SALVATORE  
(Titolo, nome e cognome del tecnico)

Iscritto all'Albo dei GEOMETRI  
della Provincia di LIVORNO

DATA 31 MAG. 1967

Firma:

