


434P


MINISTERO DELLE FINANZE
DIREZIONE GENERALE DEL CATASTO E DEI SERVIZI TECNICI ERARIALI
NUOVO CATASTO EDILIZIO URBANO

Mis. A (Misure Generali Edilizie Urbane)

Planimetria dell'immobile situate nel Comune di FIRENZE Via MONTEVERDE 13
Dato I.N.P.D.A.I.
Allegata alla dichiarazione presentata all'Ufficio Tecnico Esattoriale di FIRENZE

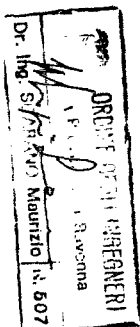

FINE PLANIMETRIA

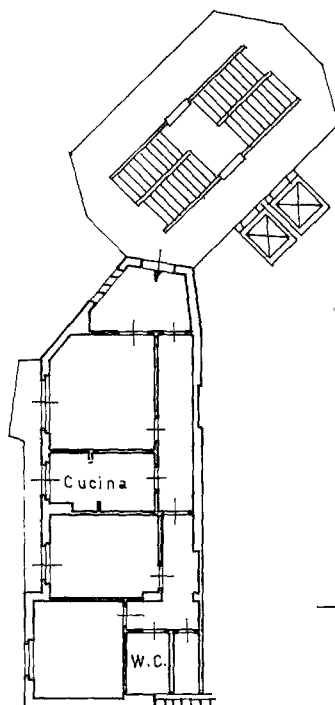

PIANO QUARTO

h = 300

300



SCALA 1: 200

SPAZIO RISERVATO PER LE ANNOTAZIONI D'UFFICIO	
DATA - 1 GIU. 1987 06 4 052	Eg 54/FI
	mapp. 721
	sub 32

Completato dal ING. MAURIZIO SCARANO
(firma, nome e cognome del tecnico)

Incaricato all'Atto da INGG.

della Provincia di RAVENNA

DATA

Firma

ORDINE DEGLI INGEGNERI

Provincia di Ravenna

Dr. Ing. SCARANO Maurizio n. 507

Catasto dei Fabbricati - Situazione al 05/03/2015 - Comune di FIRENZE (D612) - < Foglio: 54 - Particella: 721 - Subalterno: 32 >
VIA CLAUDIO MONTEVERDI n. 13 piano: 4;

Ultima planimetria in atti

10 metri