

MODULARIO
F. - Cat. S. T. - 315

MINISTERO DELLE FINANZE

DIREZIONE GENERALE DEL CATASTO E DEI SERVIZI TECNICI ERARIALI

MOD. B (Nuovo Catasto Edilizio Urbano)

NUOVO CATASTO EDILIZIO URBANO

(R. DECRETO-LEGGE 13 APRILE 1939, N. 652)

Lire
20

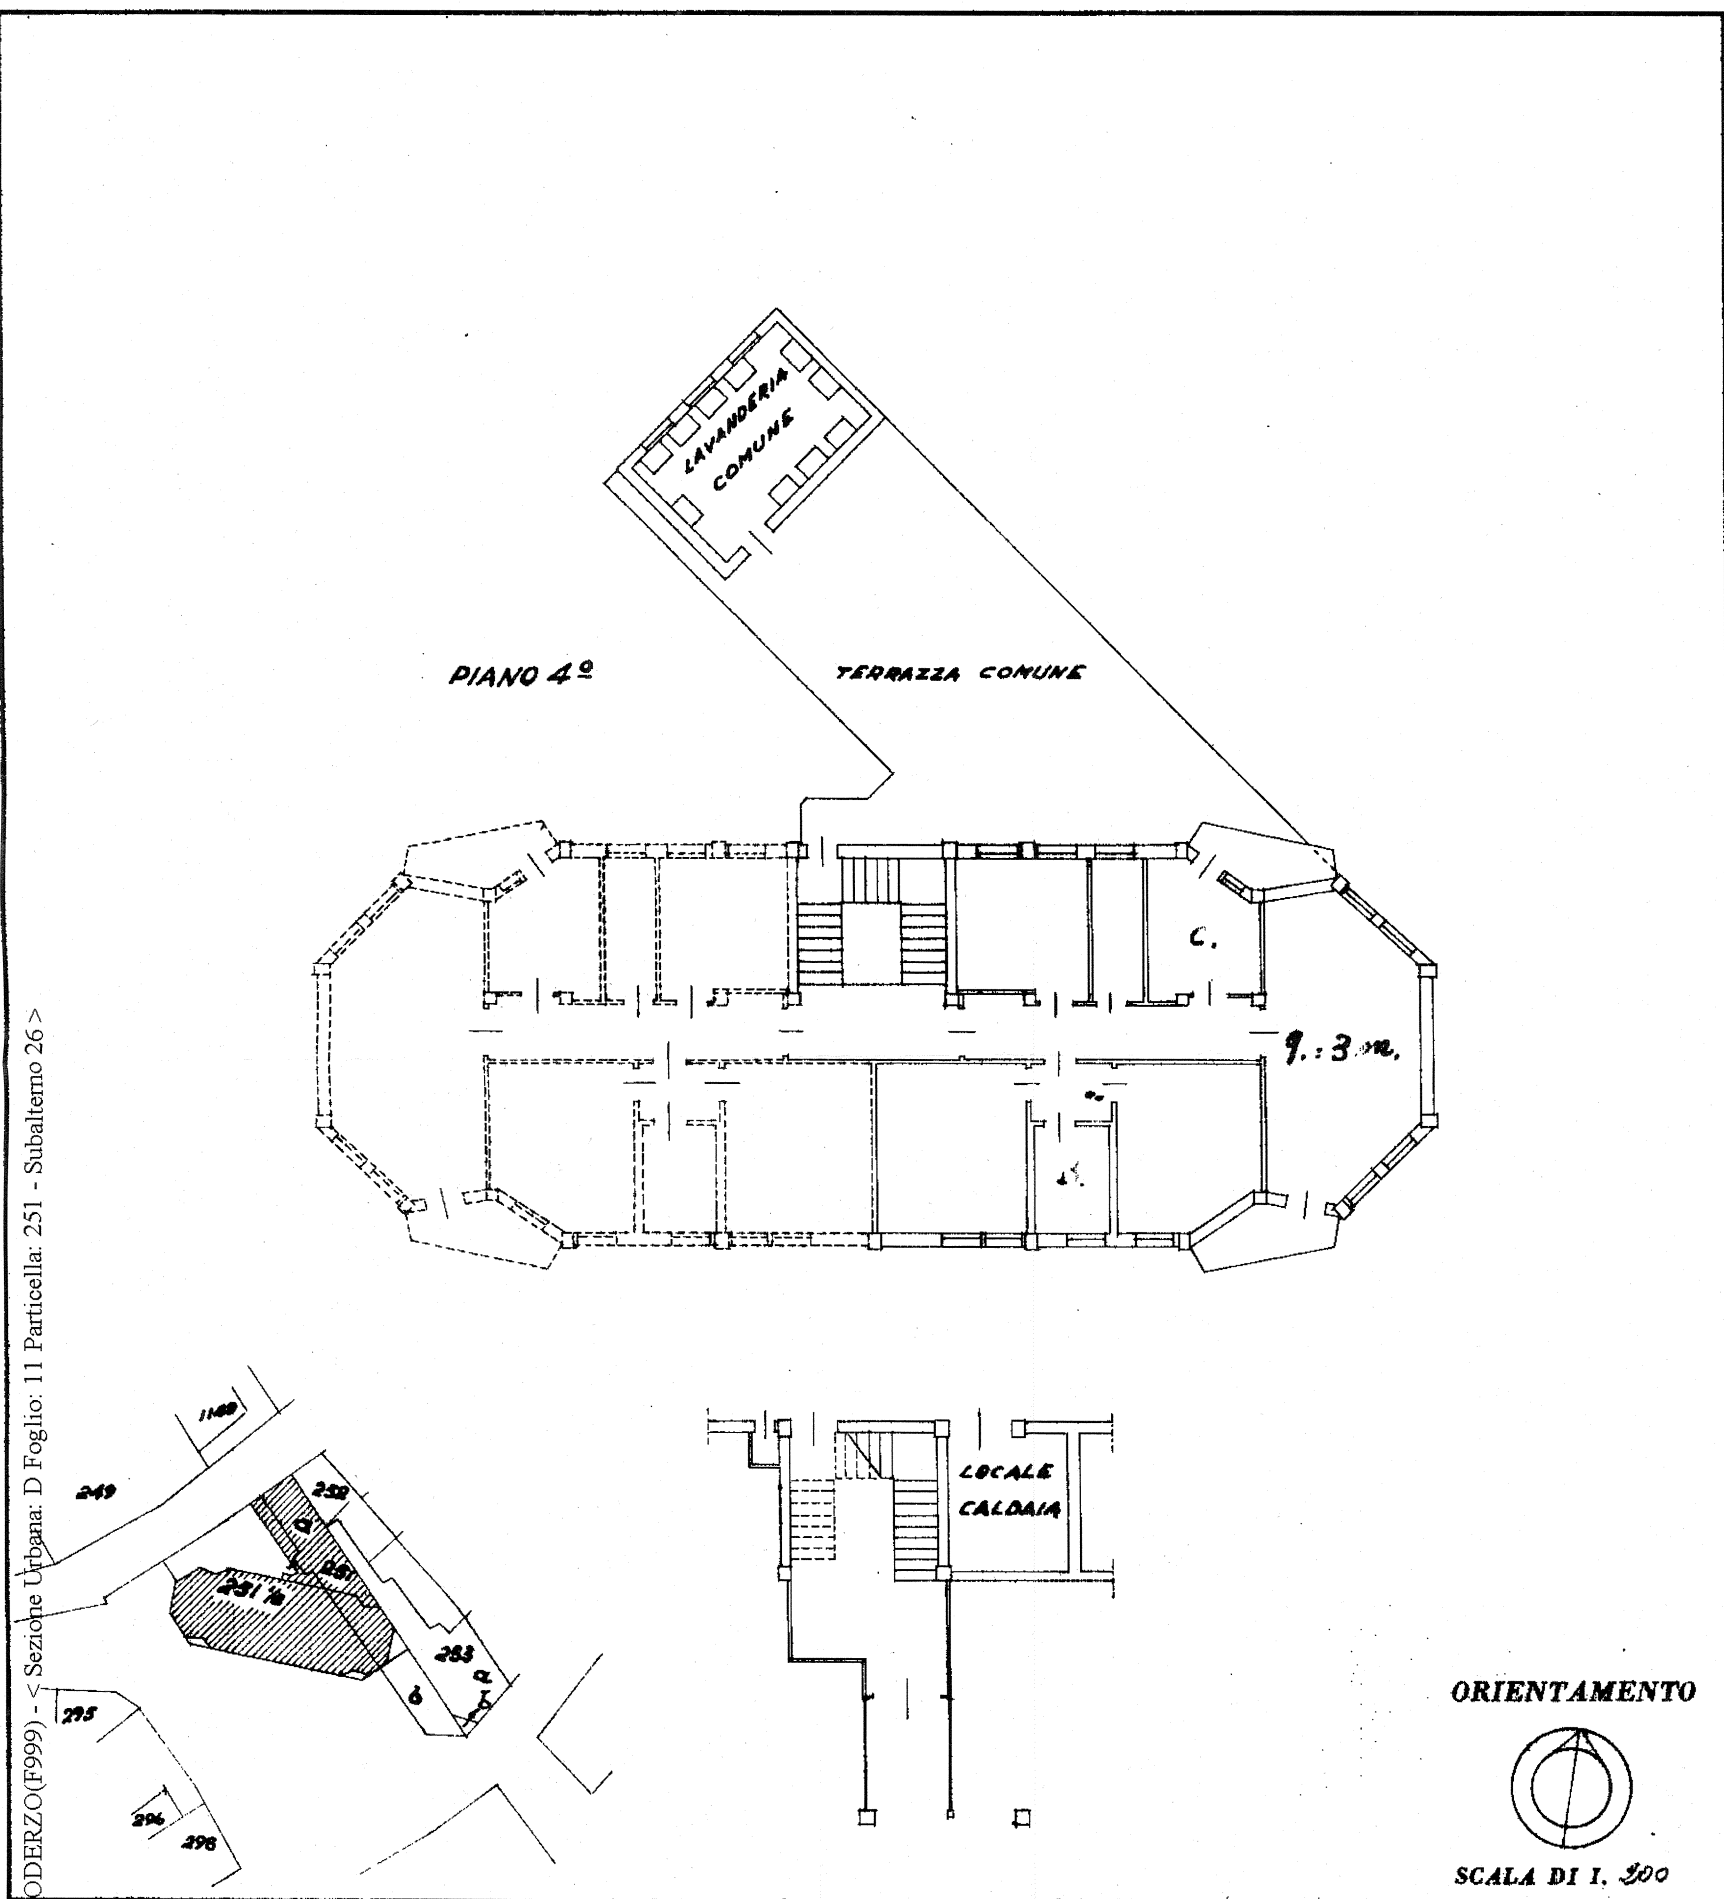
Planimetria dell'immobile situato nel Comune di

Oderzo

Via Piazza Cadour

Ditta Mario Presotto

Allegata alla dichiarazione presentata all'Ufficio Tecnico Erariale di Treviso

251
26

SPAZIO RISERVATO PER LE ANNOTAZIONI D'UFFICIO

Compilata dal ing. Mario Presotto
(Titolo, nome e cognome del tecnico)Iscritto all'Albo de
della Provincia di TrevisoDATA 20-7-1962Firma: ing. Mario PresottoDII
251
26251
26