

Agenzia delle Entrate
CATASTO FABBRICATI
Ufficio Provinciale di
Roma

Dichiarazione protocollo n. RM0293159 del 05/08/2021

Comune di Roma

Via Principe Eugenio

civ. 106

Identificativi Catastali:

Sezione:

Foglio: 502

Particella: 44

Subalterno: 120

Compilata da:

Fantastichini Roberto

Iscritto all'albo:

Architetto Dipendente Pubblico

Prov.

N.

Planimetria

Scheda n. 1


Scala 1:100

PIANO SECONDO

SCALA E

ABITAZIONE INT 3

H=3.27 mt

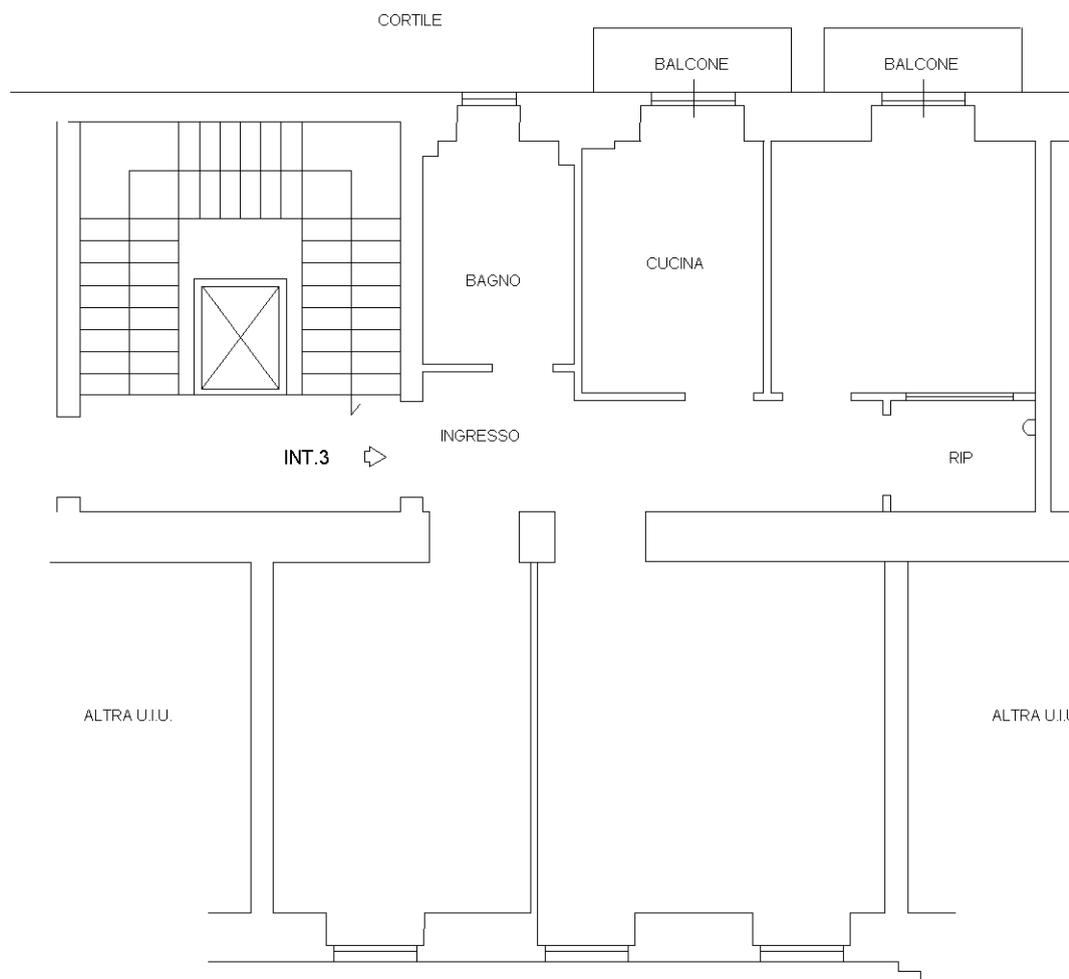

Catasto dei Fabbricati - Situazione al 05/08/2021 - Comune di ROMA (H501) - < Foglio: 502 - Particella: 44 - Subalterno: 120 >
VIA PRINCIPE EUGENIO n. 106 piano: 2 interno: 3 scala: E;

Ultima planimetria in atti